


LEGENDA NAVRŽENÉ ŘEŠENÍ:

- Komunikace š. cca 5,0 m, dl. 165,08 m, plocha 926,18 m²
Zpevněná plocha - 124,56 m²
Plocha nový živичný povrch celkem - 1050,74 m²
- rekonstrukce (frézování vozovky + nový živичný povrch)
- Nově řešený chodník š. 1,50 m, dl. 173,8 m, celk. plocha 221,40 m²
- betonová dlažba přírodně šedá 100/200/60 mm - 194,65 m²
- vjezdy - betonová dlažba červená 100/200/80 mm - 26,75 m²
- Hmatové a kontrastní prvky dle vyhl. 398/2009 Sb.
- betonová dlažba červená 100/200/80 mm - 20,99 m²
- Zelené zatravněné plochy (stávající) - 532,00 m²
- Parkovací stání - plastová zatravněvací dlažba - 39,00 m²
- Betonový silniční obrubník (zapuštěný) vel. 150/250/1000 mm - dl. 236,46 m
- Betonový chodníkový obrubník (zapuštěný) vel. 80/250/1000 mm - dl. 26,00 m
- Betonový chodníkový obrubník (vodící linie) vel. 80/250/1000 mm - dl. 126,01 m
- Betonový silniční obrubník vel. 150/250/1000 mm - dl. 174,37 m
vč. bet. silniční obrubník přechodový (levý/pravý) - celkem 18 ks (9+9)

LEGENDA IS :

- stávající podzemní kabelové vedení NN do 1 kV (ČEZ)
- neprovzdané sítě CETIN
- stávající nadzemní sítě CETIN
- stávající řad veřejné kanalizace
- stávající zemní vedení veř. osvětlení - nezaměřeno
- stávající řad STL plynu
- stávající dešťová kanalizace
- sloup veřejného osvětlení - stávající
- kanalizační vpust' - stávající
- drenážní vedení PEHD DN 100
v ochranné filtrační geotextilii
- zaústěno do stávající DK, dl. 151,5 m

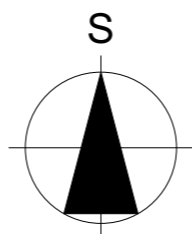


PROJEKČNÍ ATELIER

Nám. Dr. Josefa Theurera 203
261 01 Příbram II
telefon: 604 236 346
fax: 318-637070
e-mail: atelier@aspira.cz

projekty • architektura • stavby

zodp. projektant: Ing. Jan Kubelka	vypracoval: Ing.arch. Helena Šlechtová	paré:
Stavebník: Obec Pičín, č.p. 154, 262 25, Pičín		
kraj: Středočeský	město/obec: Pičín	č.zak.: 01/2024
stavba: OPRAVA KOMUNIKACE A NOVÝ CHODNÍK Obec Pičín „u Fary“ p.č. 1464/3, 1403/1, k.ú. Pičín, okr. Příbram		stupeň PD: DSP
výkres: KOORDINAČNÍ SITUAČNÍ VÝKRES		datum: únor 2024
		měřítko 1:500 číslo výkresu : C3

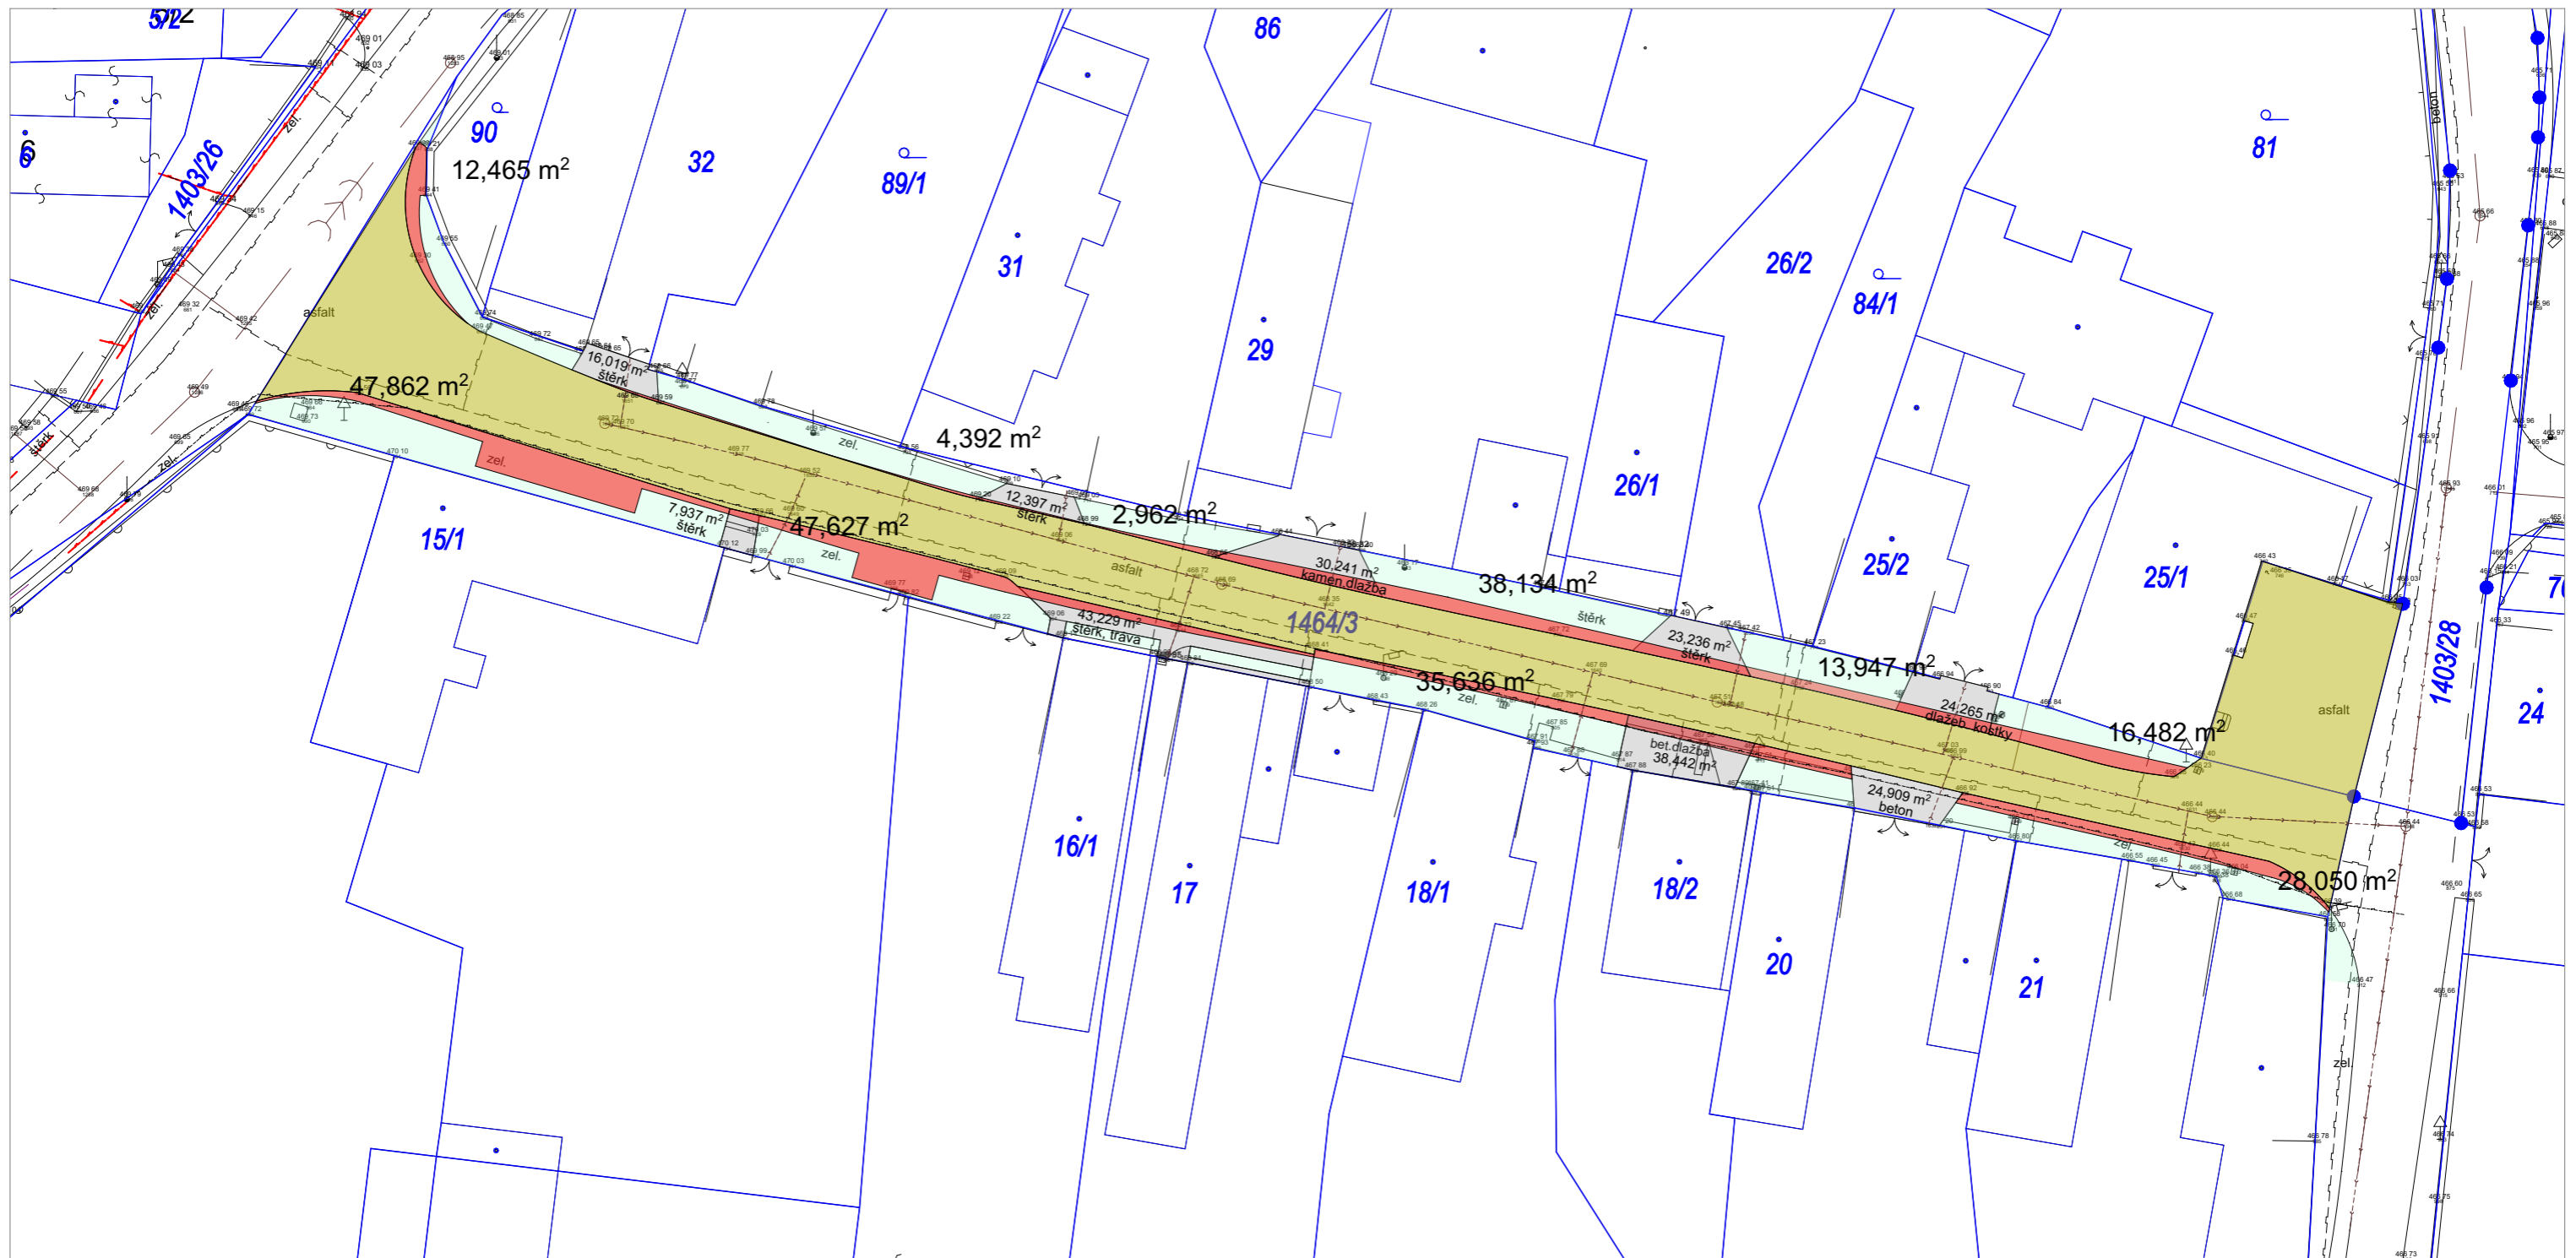

LEGENDA


	ROZŠIŘOVANÁ PLOCHA KOMUNIKACE	247,557 m ²
	ODSTRAŇOVANÁ PLOCHA STÁV. KOMUNIKACE	1 190,183 m ²
	STÁVAJÍCÍ PLOCHY ZELENĚ	702,93 m ²
	STÁVAJÍCÍ VJEZDY	220,675 m ²



PROJEKČNÍ ATELIER
 Nám. Dr. Josefa Theurera 203
 261 01 Příbram II
 telefon: 318-628077
 fax: 318-637070
 e-mail: atelier@aspira.cz

projekty • architektura • stavby



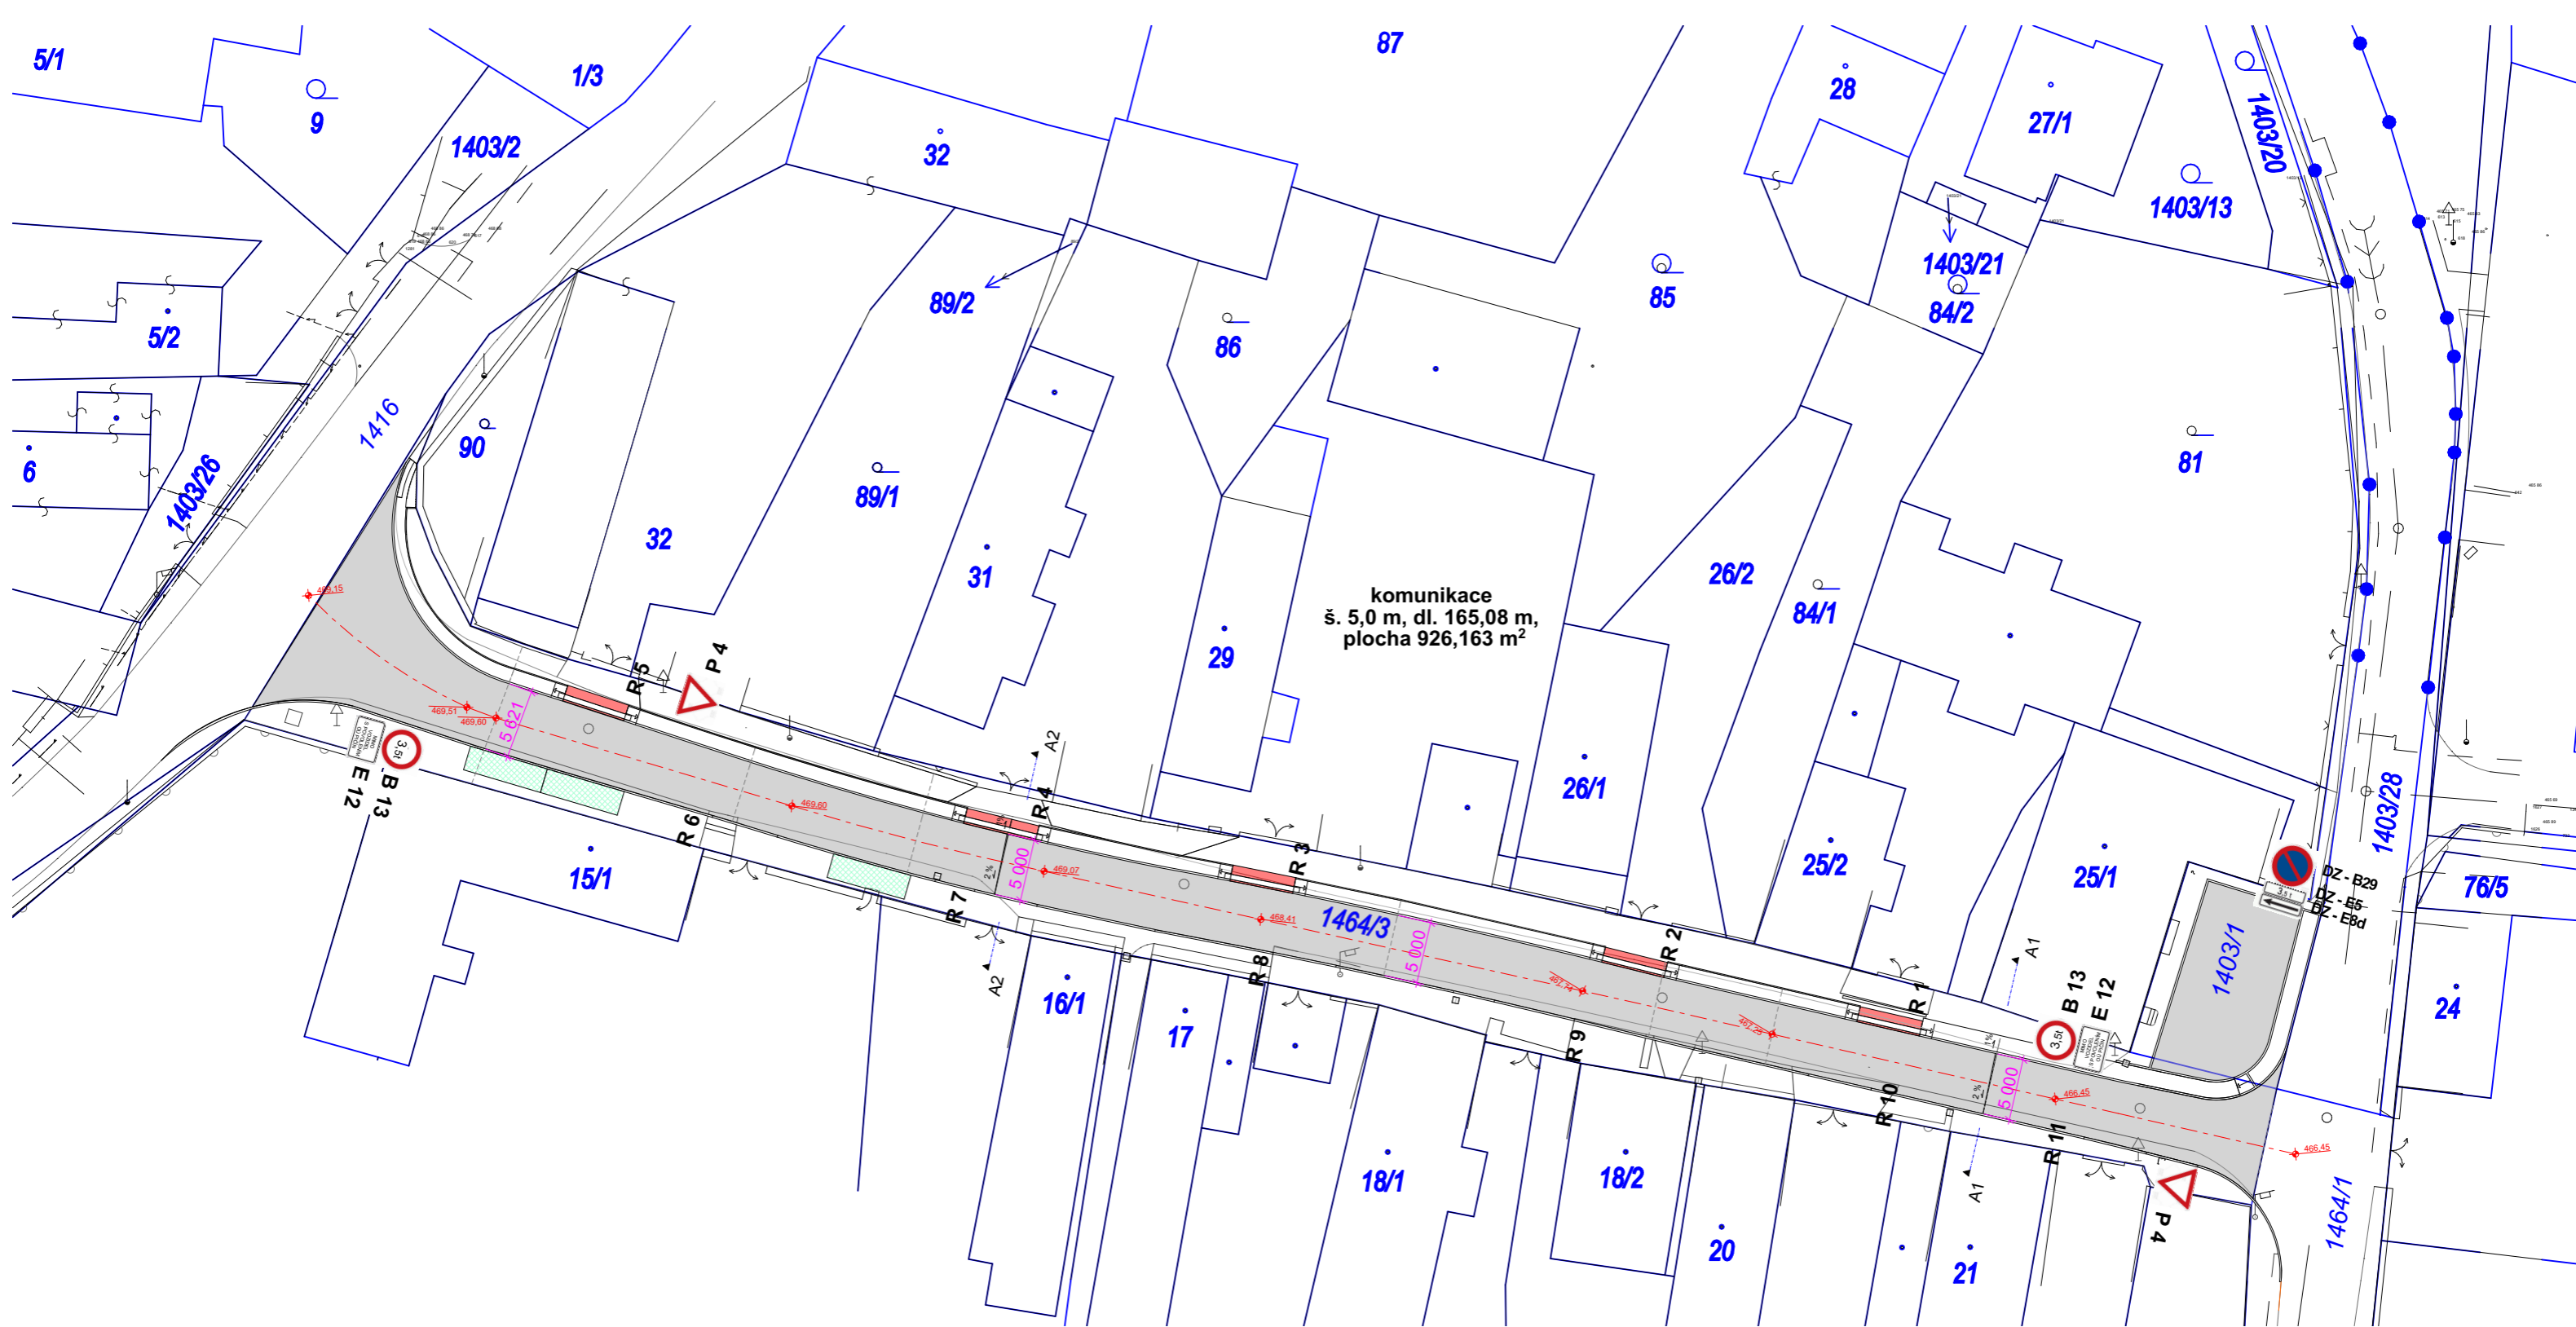



zodp. projektant: Ing. arch. Antonín Dolejš	vypracoval: Ing. arch. Helena Šlechtová	paré:
Stavebník: Obec Pičín, č.p. 154, 262 25, Pičín		
kraj: Středočeský	město/obec: Pičín	č.zak.: 01/2024
stavba: OPRAVA KOMUNIKACE A NOVÝ CHODNÍK Obec Pičín „u Fary“ k.ú. Pičín, okr. Příbram		stupeň PD: DSP
		datum: únor 2024
výkres: SITUAČNÍ VÝKRES - VÝMĚRY PLOCH		měřítko 1:500
		číslo výkresu : C5



LEGENDA DZ

Dopravní značení dle požadavků zákona č. 361/2000 Sb. a jeho příslušné změny č. 411/2005 Sb. o provozu na pozemních komunikacích a dále TP 66, TP 133 a vyhl. č. 30/2001 Sb.

Svislé dopravní značení - stávající

-  DZ - P4 2 x Dej přednost v jízdě
-  DZ - B29 2 x Zákaz stání
-  DZ - B13 2 x Zákaz vjezdu vozidel, jejichž okamžitá hmotnost přesahuje vyznačenou mez
-  DZ - E12 2 x Dodatková tabulka - text - MIMO VOZIDEL S POVOLENÍM OÚ PIČÍN
-  DZ - E5 2 x Dodatková tabulka - celková hmotnost
-  DZ - E8d 2 x Dodatková tabulka - Úsek platnosti



PROJEKČNÍ ATELIER
 Nám. Dr. Josefa Theurera 203
 261 01 Příbram II
 telefon: 604 236 346
 fax: 318-637070
 e-mail: atelier@aspira.cz

projekty • architektura • stavby

zodp. projektant: Ing. Jan Kubelka	vypracoval: Ing.arch. Helena Šlechtová	paré:
Stavebník: Obec Pičín, č.p. 154, 262 25, Pičín		
kraj: Středočeský	město/obec: Pičín	č.zak.: 01/2024
stavba: OPRAVA KOMUNIKACE A NOVÝ CHODNÍK Obec Pičín „u Fary“ p.č. 1464/3, 1403/1, k.ú. Pičín, okr. Příbram		stupeň PD: DSP
výkres: SITUACE DOPRAVNÍ ŘEŠENÍ		datum: únor 2024
		měřítko 1:500 číslo výkresu : 5



PROJEKČNÍ ATELIER
 Nám. Dr. Josefa Theurera 203
 261 01 Příbram II
 telefon: 318-628077
 fax: 318-637070
 e-mail: atelier@aspira.cz

projekty • architektura • stavby

zodp. projektant: Ing. arch. Antonín Dolejš		vypracoval: Ing. arch. Helena Šlechtová		paré:
Stavebník: Obec Pičín, č.p. 154, 262 25, Pičín				
kraj: Středočeský		město/obec: Pičín		č.zak.: 1/2024
stavba: OPRAVA KOMUNIKACE A NOVÝ CHODNÍK Obec Pičín „u Fary“ p.č. 1464/3, 1403/1, k.ú. Pičín, okr. Příbram				stupeň PD: DSP
				datum: únor 2024
výkres: SITUAČNÍ VÝKRES ŠIRŠÍCH VZTAHŮ		měřítko 1:2000		číslo výkresu : C1