


DIO_uzavírka silnice III / 11553 v obci írovy

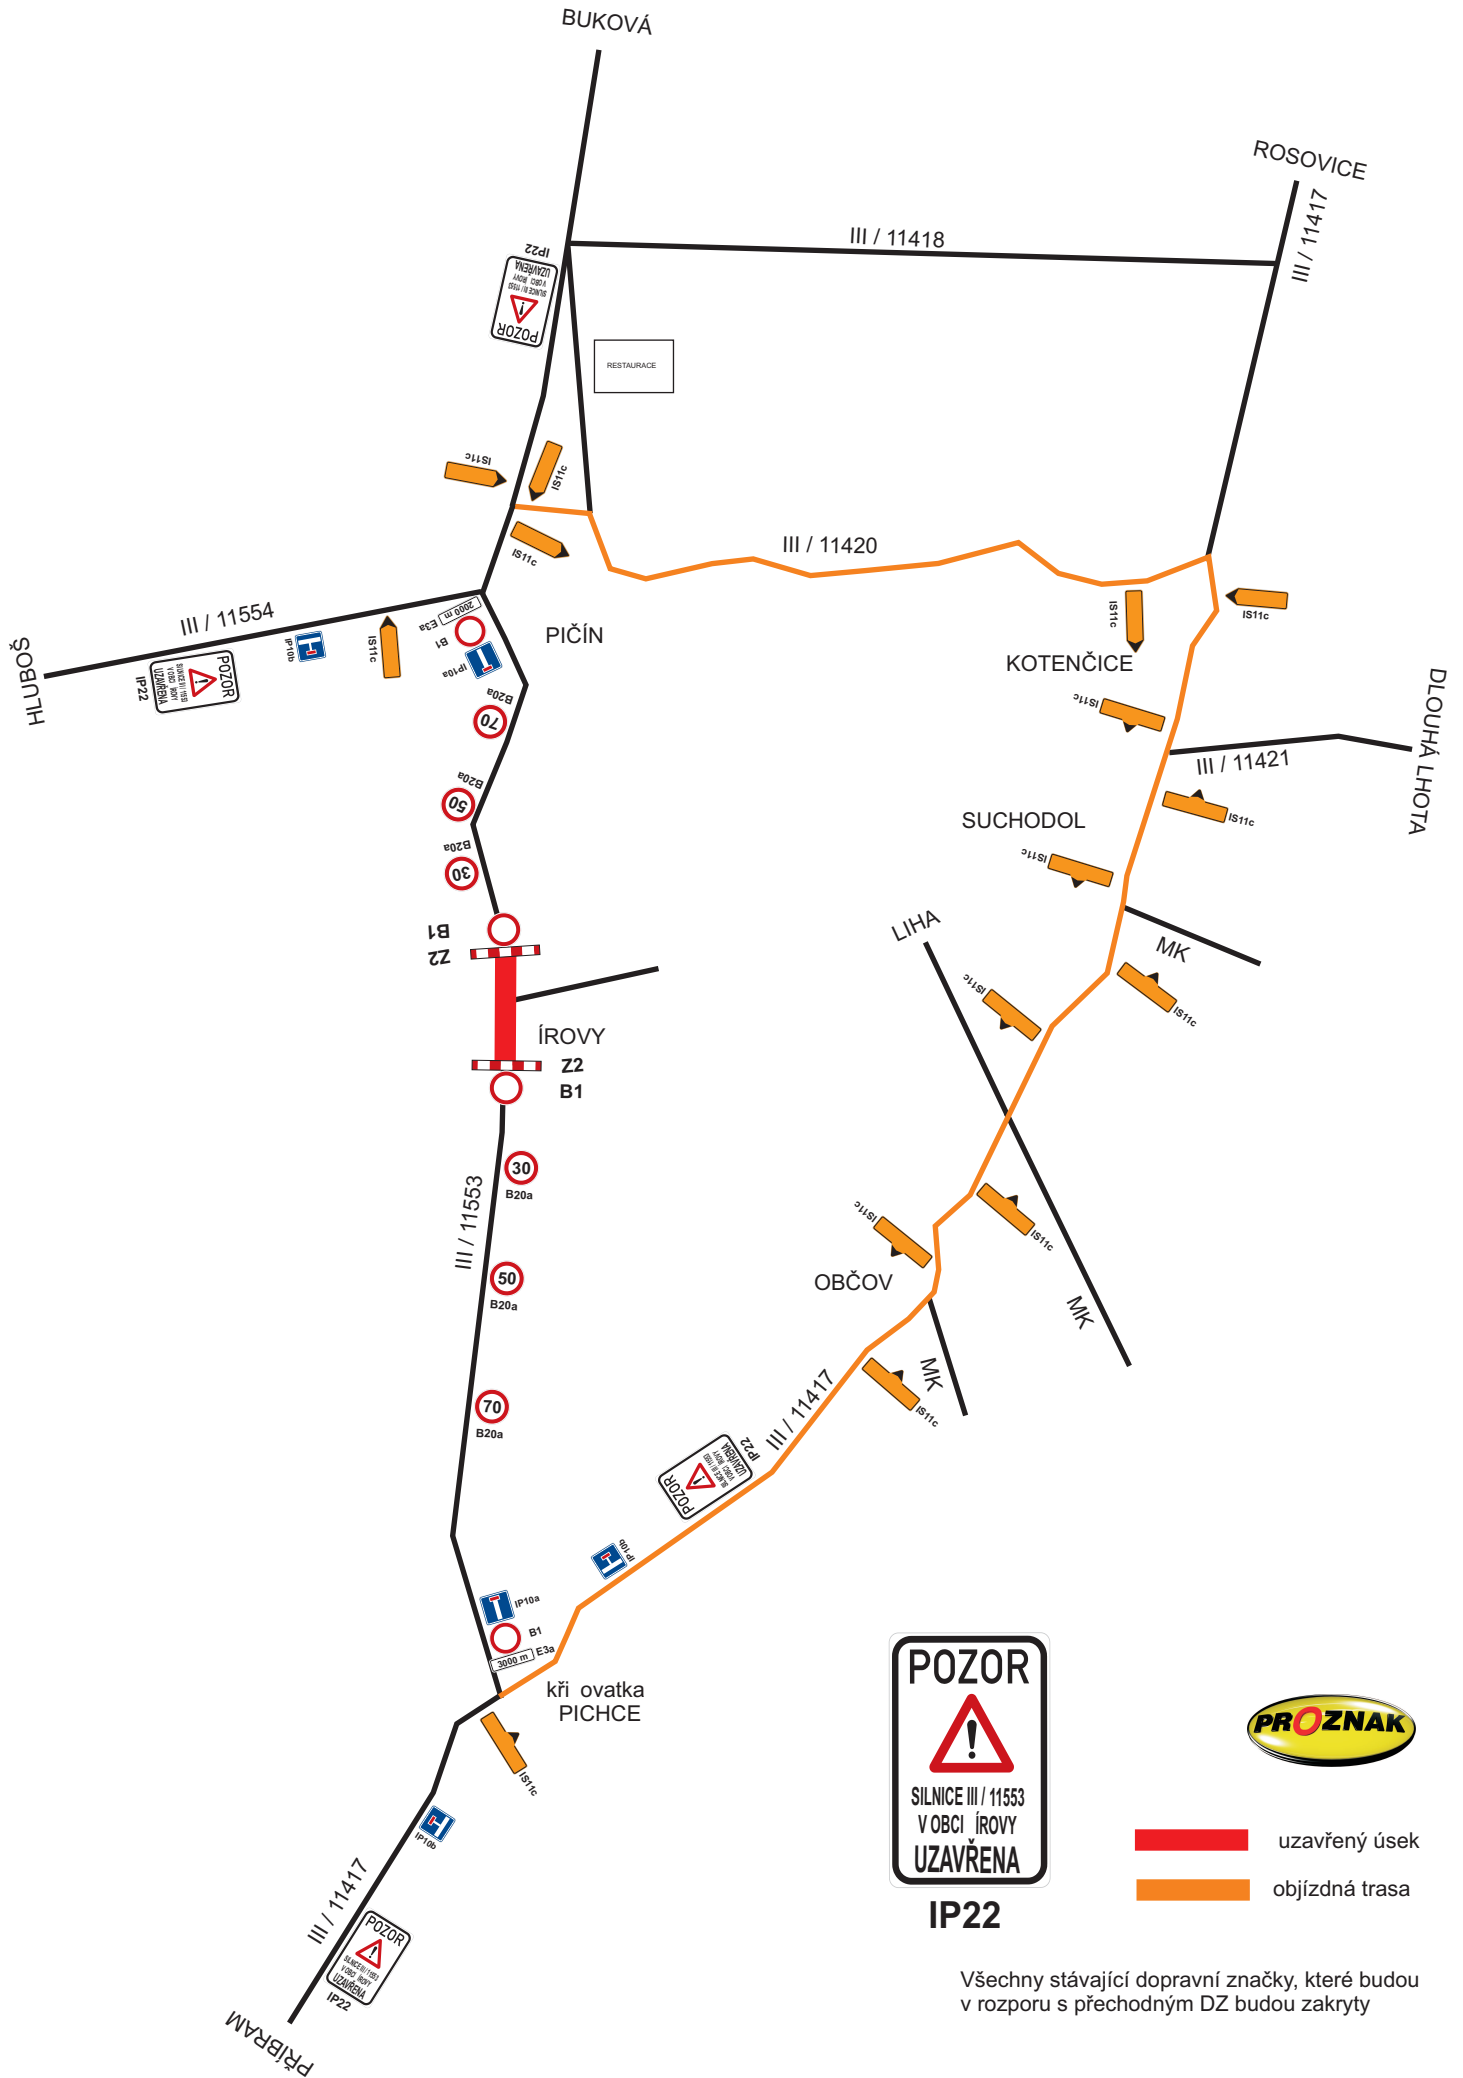

IP22



-  uzavřený úsek
-  objíždná trasa

Všechny stávající dopravní značky, které budou v rozporu s přechodným DZ budou zakryty