


# NÁVRH TRVALÉHO DZ V OBCI PIČÍN




**— místo úpravy DZ**

## Návrh DZ – doplnění DZ na MK v obci Pičín – zjednosměrnění MK

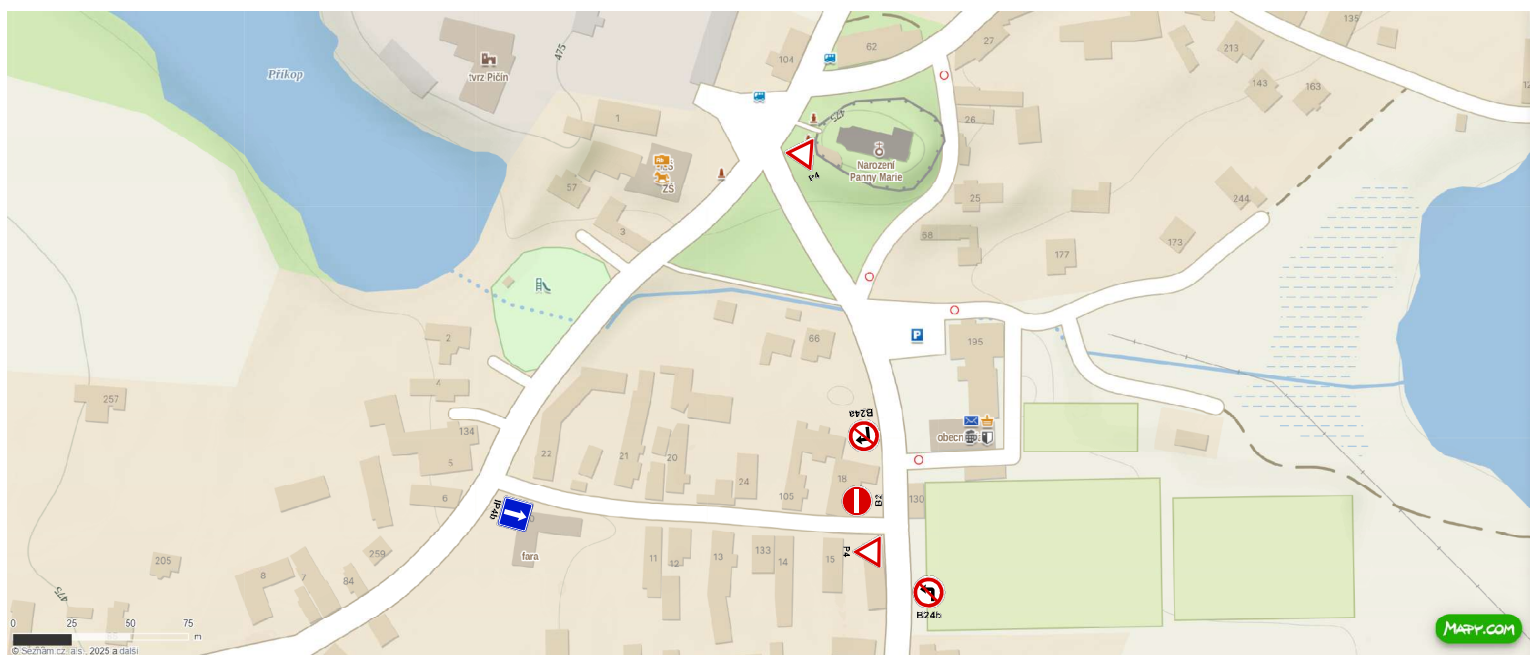


# NÁVRH TRVALÉHO DZ V OBCI PIČÍN

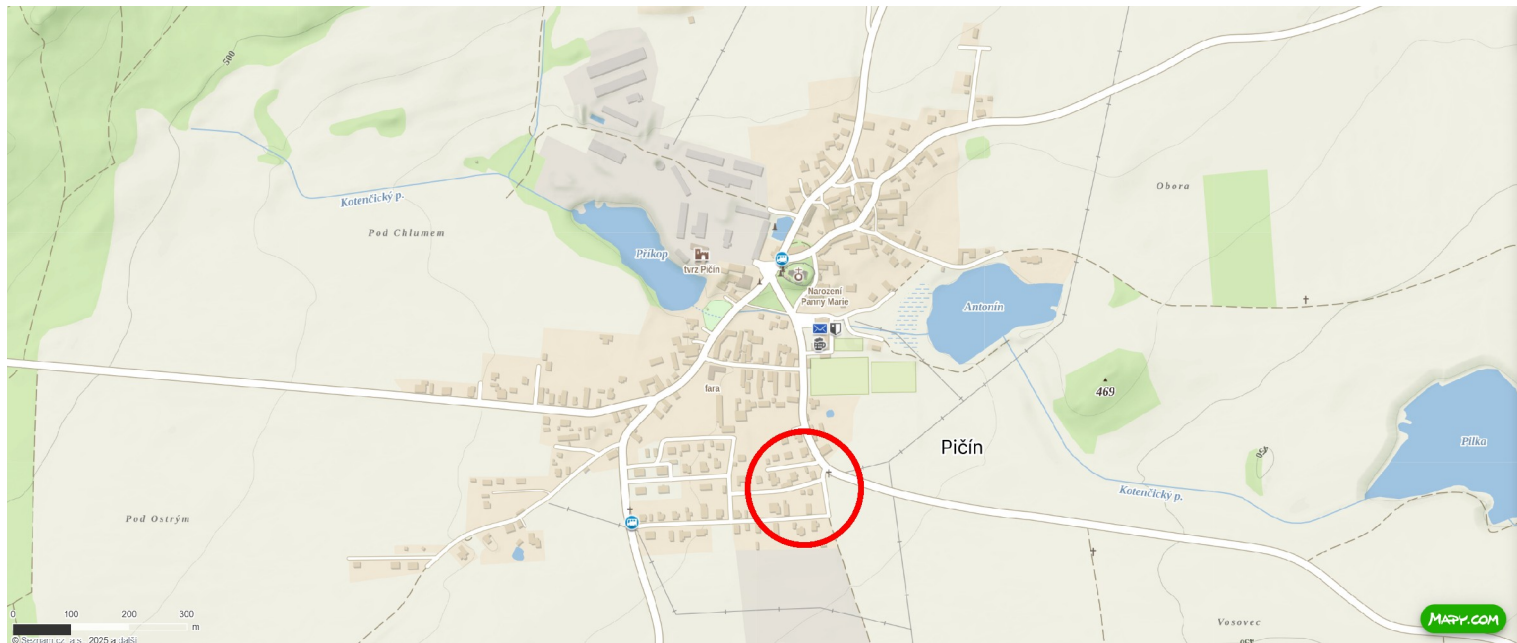


 místo úpravy DZ

## Návrh DZ – doplnění DZ na MK v obci Pičín + doplnění DZ na silnici III / 11420

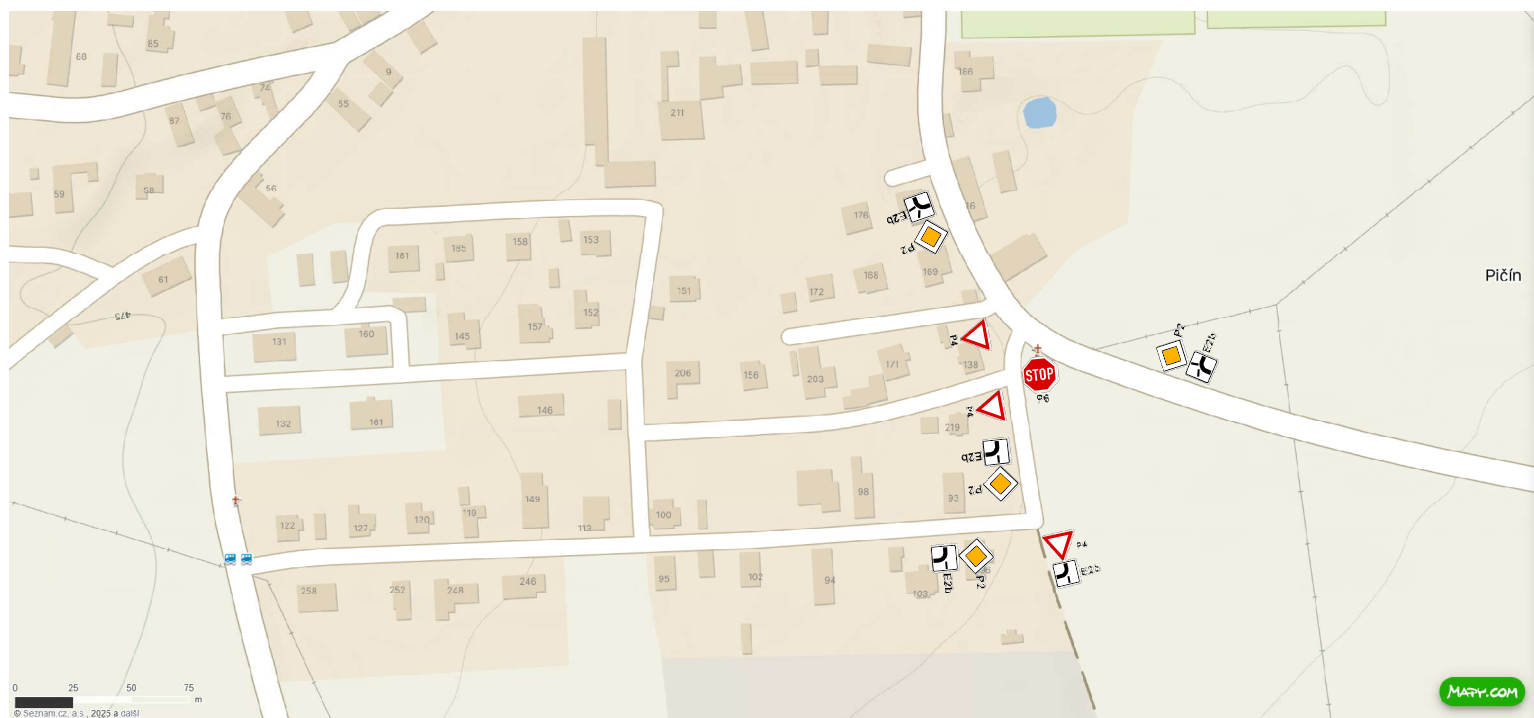

# NÁVRH TRVALÉHO DZ V OBCI PIČÍN

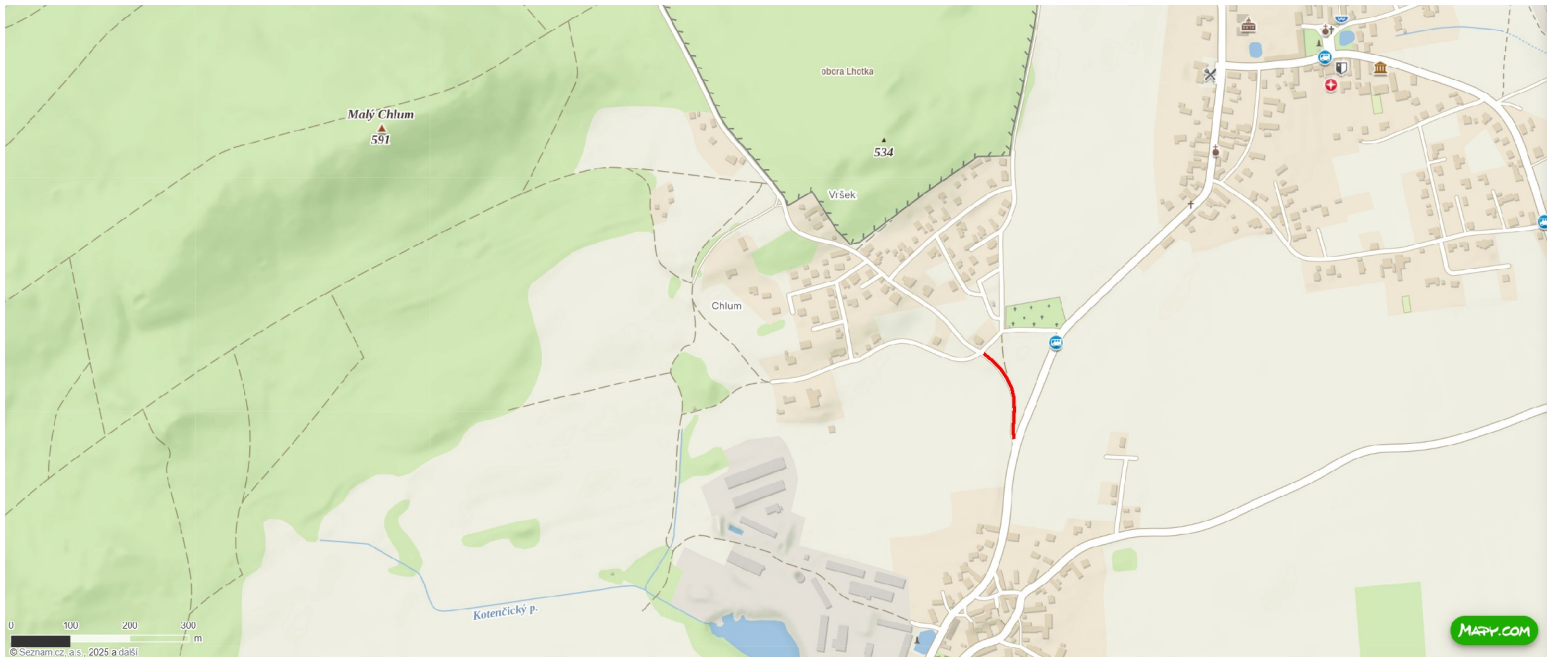

**— místo úpravy DZ**

## Návrh DZ - doplnění DZ na MK v obci Pičín + zjednosměrnění silnice



# NÁVRH TRVALÉHO DZ V OBCI PIČÍN



**— místo úpravy DZ**

## Návrh DZ - doplnění DZ na MK v obci Pičín + zjednosměrnění silnice

