



Váš dopis: 23.09.2025
Spisová značka: SZ MeUPB 133086/2025/OSH/Sib
Číslo jednací: MeUPB 137459/2025
Datum: 01.10.2025
Vyřizuje: Ing. Kateřina Siblíková
E-mail: katerina.siblikova@pribram.eu
Telefon: 318402526

SILNICE NEPOMUK s.r.o.
U Pošty 513
Nepomuk
335 01 Nepomuk 1

Oznámení veřejnou vyhláškou

opatření obecné povahy stanovení přechodné úpravy provozu

Městský úřad Příbram, Odbor silničního hospodářství, jako příslušný správní orgán dle ust. § 124 odst. 6 zákona č. 361/2000 Sb., o provozu na pozemních komunikacích a o změnách některých zákonů (zákon o silničním provozu), ve znění pozdějších předpisů (dále jen „zákon o silničním provozu“), v platném znění na základě posouzení žádosti společnosti SILNICE NEPOMUK s.r.o., IČO: 26342812, U Pošty 513, Nepomuk, 335 01 Nepomuk 1 (dále jen „žadatel“), obdržené dne 23.09.2025

stanovuje

podle § 77 odst. 1 písm. c) zákona o silničním provozu v návaznosti na ust. § 171 zákona č. 500/2004 Sb., správní řád, ve znění pozdějších předpisů (dál jen „správní řád“), **přechodnou úpravu provozu** v tomto rozsahu:

Místo stanovení: obec Pičín

Způsob úpravy: Umístění přechodného dopravního značení (dále jen „DZ“), které bude provedeno podle předloženého dopravně inženýrského opatření (dále jen „DIO“), odsouhlaseného Policií ČR – Krajským ředitelstvím Středočeského kraje, územní odbor Příbram, dopravním inspektorátem Příbram dne 19.09.2025 pod č.j. KRPS-234466-3/ČJ-2025-011106, které je nedílnou součástí tohoto stanovení.

Na komunikacích: silnice III/11554

Osoba zodpovědná za umístění, údržbu a demontáž dopravního značení: SILNICE NEPOMUK s.r.o., IČO: 26342812, U Pošty 513, Nepomuk, 335 01 Nepomuk 1, kontaktní osoba: p. Lukáš Skala, tel.: 371 593 131

Důvod stanovení: stavební práce – výstavba chodníků

Termín stanovení úpravy provozu 06.10.2025 – 15.11.2025

Podmínky stanovení:

- Přechodná úprava provozu bude instalována **na dobu nezbytně nutnou** pro stanovený účel a nejdéle bude odstraněna ihned po uplynutí stanoveného termínu.
- V případě, že stavební práce budou zahájeny nebo ukončeny v jiném termínu, než který je uveden v tomto stanovení, navrhovatel tuto informaci sdělí bezodkladně správnímu orgánu.**

3. DZ musí svým provedením odpovídat zákonu o silničním provozu, vyhlášce č. 294/2015 Sb. kterou se provádějí pravidla provozu na pozemních komunikacích a ČSN EN 12 899-1, kterou doplňují vzorové listy VL 6.1.
4. DZ bude instalováno odbornou firmou v souladu se všemi současně platnými normami a technickými předpisy (TP). Jako závazný předpis pro umístování přechodných značek lze užít publikaci vydanou CDV Brno „TP 66 – zásady pro označování pracovních míst na pozemních komunikacích“ (III. vydání).
5. Pro svíslé dopravní značky je nutné použít folie třídy min. RA 2. DZ bude instalováno odbornou firmou.
6. Osoba zodpovědná za umístění, údržbu a odstranění dopravního značení je povinna po celou dobu užití DZ zajistit okamžitou a nepřetržitou údržbu DZ tak, aby byla zajištěna jeho plná funkčnost.
7. V případě zjištěné závady na přechodném DZ bude tato bezodkladně odstraněna.
8. Dopravní značení musí být pravidelně každý den kontrolováno. Přiměřeně ke klimatickým podmínkám musí být osobou zodpovědnou zajištěno, aby stanovené dopravní značení bylo stále čitelné a viditelné.
9. Veškeré přechodné DZ bude umístěno tak, aby nezasahovalo do rozhledových poměrů na komunikaci.
10. **DZ, které je v rozporu s přechodnou úpravou provozu, bude zakryto, a nikoliv přelepeno škrtačí páskou.**
11. Dopravní značení bude opatřeno dostatečným počtem podstavců, aby nedocházelo k jejich spadu vlivem nárazového větru.
12. V případě potřeby a v pracovní době bude výjezd vozidel z místní komunikace na silnici č. III/11554 zajištěn poučenou osobou (pracovníkem stavby), pro zajištění bezpečnosti a plynulosti provozu.
13. **DZ musí být umístěno tak, aby byl umožněn průjezd techniky provádějící zimní údržbu.**
14. V případě poškození zneplatněné dopravní značky je povinna osoba zodpovědná za umístění nahradit škodu správci silnic II. a III. třídy, tj. Krajská správa a údržba silnic Středočeského kraje, p.o., Zborovská 11, 150 21 Praha 5 – Smíchov.
15. Orgány Policie ČR mají právo kontroly a předložení dalších podmínek zajišťujících bezpečnost a plynulost silničního provozu.
16. Odbor silničního hospodářství Městského úřadu Příbram si vyhrazuje právo toto stanovení změnit nebo doplnit, pokud si to bude vyžadovat změna situace v silničním provozu nebo veřejný zájem.

Odůvodnění:

Dne 23.09.2025 Odbor silničního hospodářství Městského úřadu Příbram obdržel od žadatele žádost o stanovení přechodné úpravy provozu na silnici III/11554 v obci Pičín z důvodu stavebních prací – výstavba chodníků.

Žádost spolu s návrhem DIO byla řádně projednána a odsouhlasena dotčeným orgánem Policií ČR – Krajské ředitelství Středočeského kraje, územní odbor Příbram, dopravním inspektorátem Příbram dne 19.09.2025 pod č.j. KRPS-234466-3/ČJ-2025-011106. K žádosti bylo doloženo také souhlasné vyjádření Krajské správy a údržby silnic Středočeského kraje, jakožto správce a vlastníka dotčené komunikace ze dne 23.09.2025 pod č.j. 4395/KSUS/BNT/PAPA a ze dne 11.11.2024 pod č.j. 4788/24/KSUS/BNT/PAP-415.

Po projednání a zjištění, že povolená úprava v dopravní situaci je z veřejného zájmu únosná, návrh dopravního značení rovněž odpovídá obecným požadavkům na bezpečnost silničního provozu Městský úřad Příbram – Odbor silničního hospodářství v souladu s ust. § 77 odst. 5 zákona o silničním provozu nedoručoval návrh opatření obecné povahy a nevyzýval dotčené osoby k podávání připomínek nebo námitek. Městský úřad Příbram – Odbor silničního hospodářství, na základě výše uvedeného oznamuje veřejnou vyhláškou opatření obecné povahy ve věci stanovení přechodné úpravy provozu.

Poučení o opravném prostředku:

Proti opatření obecné povahy dle § 173 odst. 2 zákona správního řádu nelze podat opravný prostředek. Opatření obecné povahy nabývá dle ust. § 77 odst. 5 zákona o silničním provozu účinnosti pátým dnem vyvěšení. Právní účinky doručení má výhradně doručení prostřednictvím úřední desky Městského úřadu Příbram.

Ing. Kateřina Siblíková
referent Odboru silničního hospodářství

Příloha:

Odsouhlasená situace dopravního značení (DIO) ze dne 19.09.2025.

Toto opatření obecné povahy musí být vyvěšeno na úřední desce po dobu 15 dnů, rovněž bude zveřejněno způsobem umožňujícím dálkový přístup.

Vyvěšeno:

Sejmuto:

Razítko a podpis orgánu, který potvrzuje vyvěšení a sejmutí opatření obecné povahy.

S žádostí o zveřejnění dokumentu na úřední desce a elektronické úřední desce a o zpětné zaslání dokumentu s vyznačením data vyvěšení a sejmutí

- Městský úřad Příbram, Tyršova 108, 261 19 Příbram I
- Obecní úřad Pičín, Pičín 154, 262 25 Pičín

Doručí se:

Žadatel:

SILNICE NEPOMUK s.r.o., U Pošty 513, Nepomuk, 335 01 Nepomuk 1, IDDS: jkf2c32

Účastníci řízení:

Krajská správa a údržba silnic Středočeského kraje, p. o., Zborovská 81/11, Smíchov, 150 00 Praha 5, IDDS: a6ejgmx

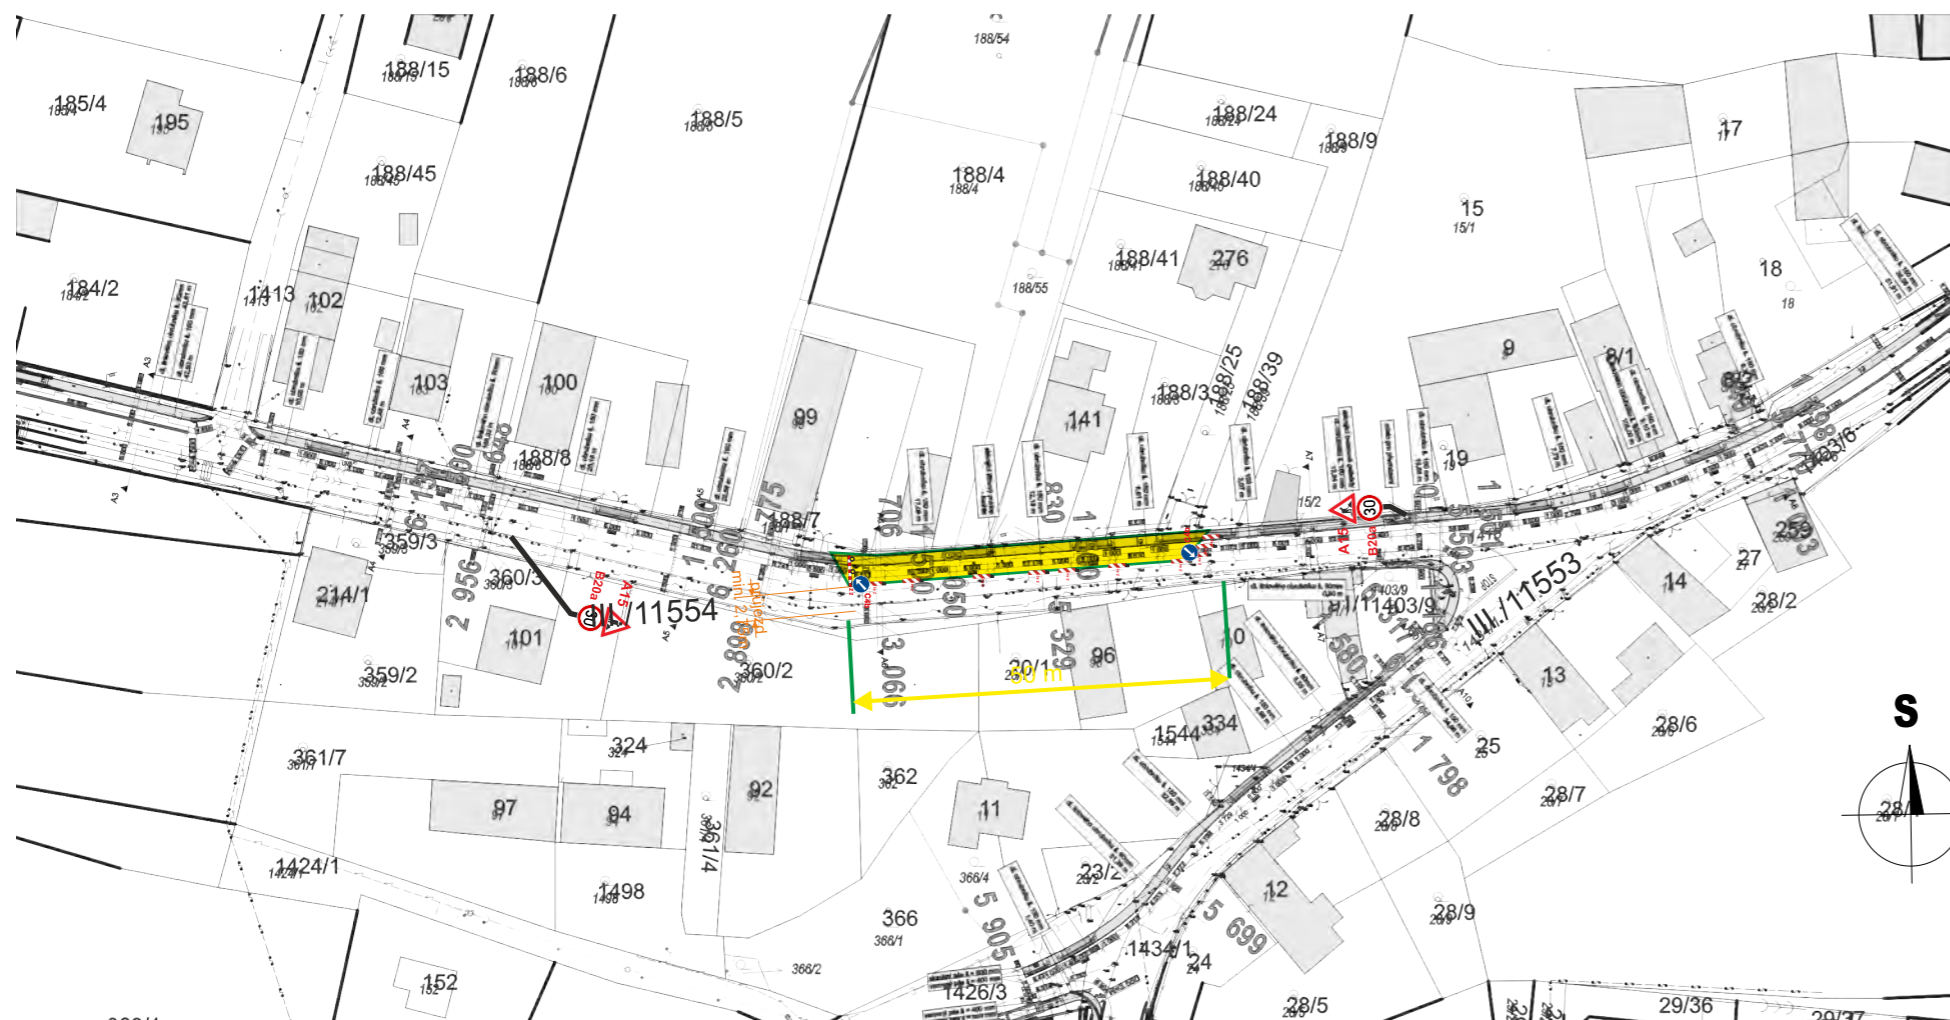
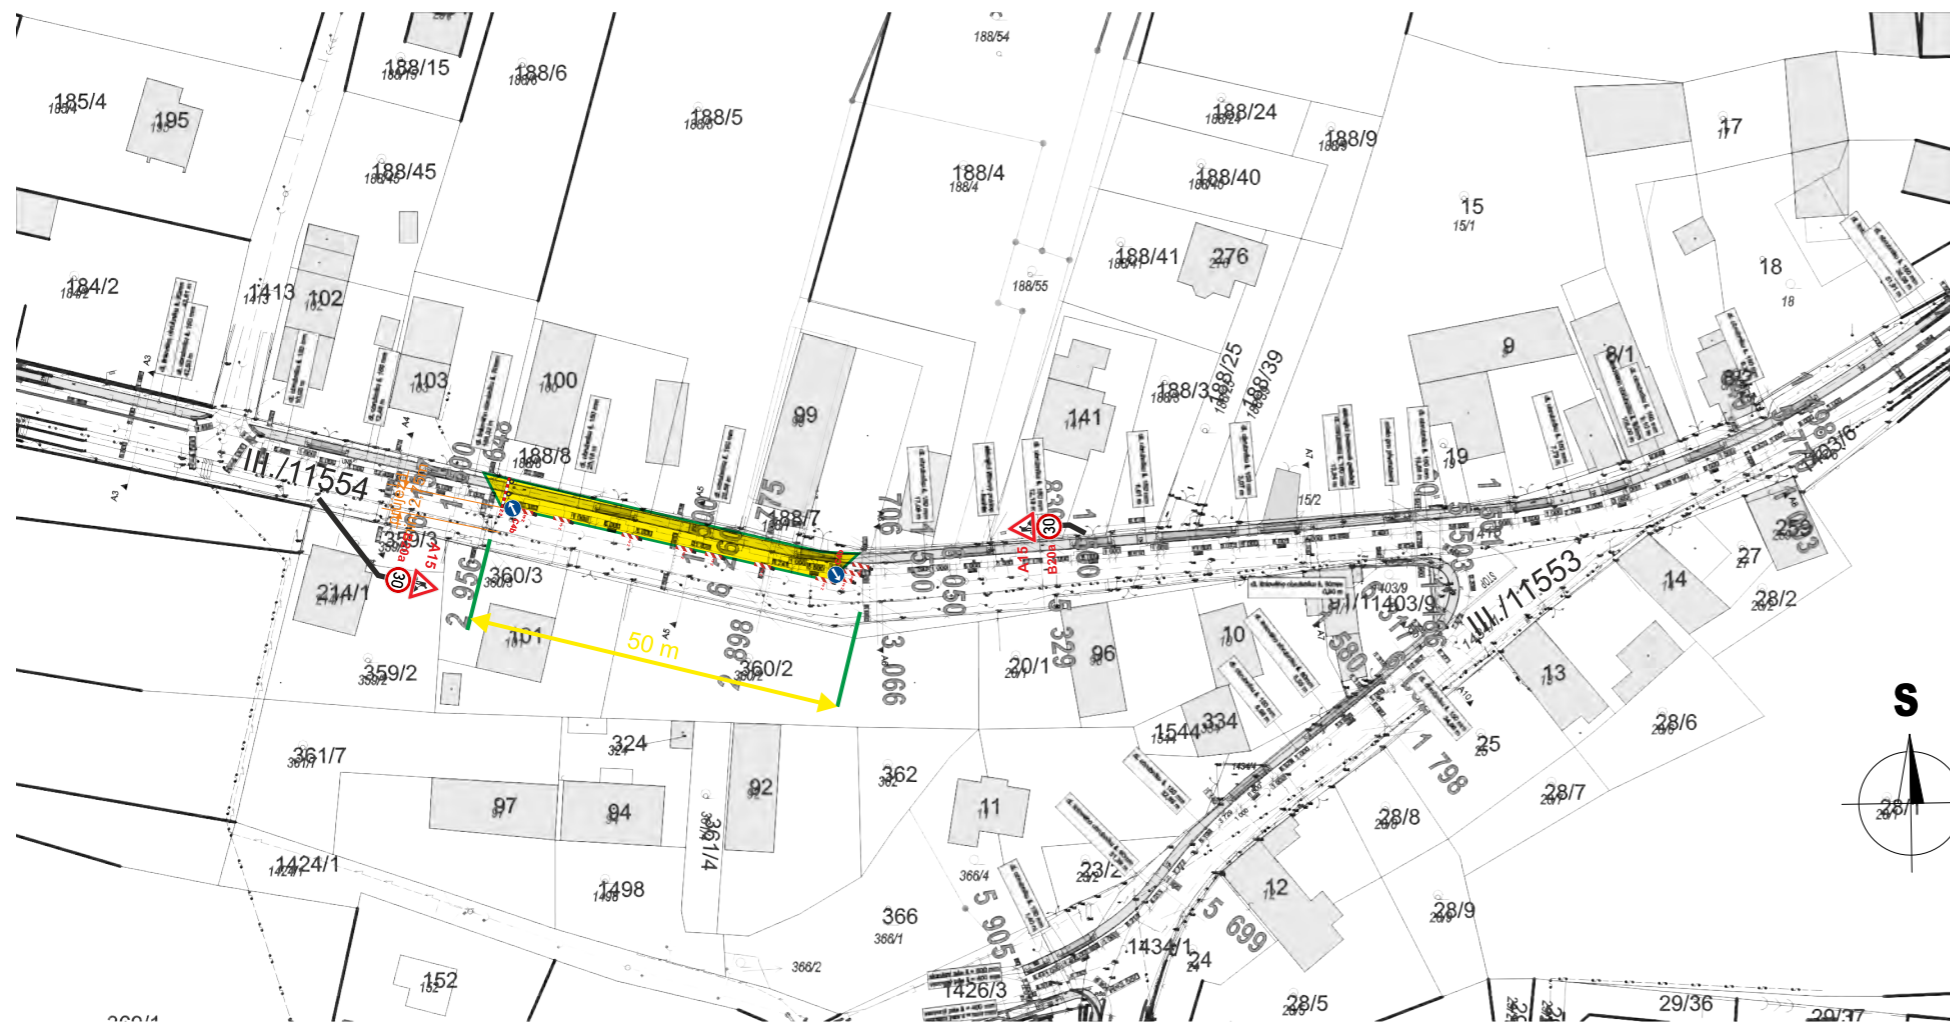
Obec Pičín, Pičín 154, 262 25 Pičín, IDDS: xe2b49s

Dotčené orgány státní správy:





Krajské ředitelství policie Středočeského kraje Na Baních 1535, Zbraslav, 156 00 Praha 5 - Dopravní inspektorát Příbram, Žežická 498, 261 23 Příbram V – Zdaboř, IDDS: 2dtai5u

Co: spis

Za správnost vyhotovení odpovídá: Ing. Kateřina Siblíková






LEGENDA:

-  ZAŘÍZENÍ STAVENIŠTĚ BUDE URČENÉ INVESTOREM
-  ZÁBOR STAVBY
-  IP10a PROVIZORNÍ SVISLÉ DOPRAVNÍ ZNAČENÍ
-  B20a STÁVAJÍCÍ SVISLÉ DOPRAVNÍ ZNAČENÍ

POZNÁMKA:

1. USPOŘÁDÁNÍ PRACOVNÍHO MÍSTA V PRACOVNÍ DOBU

Objednatel / investor:		 Obec Pičín č.p. 154 26225 CZ - Pičín	
Zhotovitel:	 SILNICE NEPOMUK s.r.o. U Pošty 513, 335 01 CZ - Nepomuk www.sinepo.cz	Vypracoval:	Lukáš SKALA, lukas.skala@sinepo.cz 
Název akce:		Číslo smlouvy:	
NOVOSTAVBA CHODNÍKU „PIČÍN – HLUBOŠ – ŽIROVY“		Projektový stupeň:	
Část:		Datum:	
DOPRAVNĚ INŽENÝRSKÁ OPATŘENÍ ČÁSTEČNÁ UZÁVÍRKA MK - III.ř./11554		9/2025	
Název přílohy:		Měřítko:	Počet formátů:
DIO 01 - ETAPA 3			A3
		Číslo přílohy:	1