ÚŘAD PRO CIVILNÍ LETECTVÍ

K letišti 1149/23

161 00 PRAHA 6

Sp. zn.: 1549-16-701

Č. j.: 014001-26-701 V Praze dne 22.10.2026

VEŘEJNÁ VYHLÁŠKA

NÁVRH OPATŘENÍ OBECNÉ POVAHY

Úřad pro civilní letectví (dále jen jako „Úřad“) jako věcně a místně příslušný správní orgán podle ustanovení § 89 odst. 2 písm. b) zákona č. 49/1997 Sb., o civilním letectví, ve znění pozdějších předpisů (dále jen „zákon o civilním letectví“), v souladu s ustanovením § 172 zákona č. 500/2004 Sb., správní řád, ve znění pozdějších předpisů (dále jen „správní řád“), vydává na základě podnětu evidovaného pod č.j. 1549-16-701 podle ustanovení § 37 odst. 1 zákona o civilním letectví návrh opatření obecné povahy, kterým se zřizují:

Článek I.

Ochranná pásma leteckých zabezpečovacích zařízení

DME PSK, VHF Vysílací středisko VS Kopec Písek,

VHF Přijímací středisko PS Kopec Písek

1. Seznam použitých zkratek

Bpv	výškový systém Balt po vyrovnání
m n.m.	nadmořská výška v systému Bpv
LPZ	letecké pozemní zařízení
OP	ochranné pásmo
RWY	dráha
S–JTSK	systém jednotné trigonometrické sítě katastrální
SLNS	středisko letových navigačních služeb
VHF	velmi krátké vlny
WGS 84	světový geodetický systém – 1984

Ochranná pásma (dále jen „OP“) leteckých zabezpečovacích zařízení se zřizují v těchto **katastrálních územích:**

název k.ú.	**číslo k.ú.**	**název k.ú.**	**číslo k.ú.**
Čenkov u Příbramě	619451	Hostomice pod Brdy	645885
Běřín	603180	Pičín	720551
Běštín	603368	Hluboš	639681

2. Základní údaje o leteckých zabezpečovacích zařízení

a. DME PSK

Anténa DME PSK je instalována na střeše vyšší části provozní budovy, na ocelovém rámu, který je osazen sklopným anténním výložníkem výšky 3 m.
Vztažný bod ochranného pásma DME PSK je situován v místě příruby antény DME PSK.

Umístění LPZ: Areál ŘLP ČR, s.p na stanovišti Kopec Písek,
souřadnice antény: WGS-84: 49°47'05,90"N; 14°02'05,10"E,
S-JTSK: X=1072474,01 Y=774957,45,
úroveň terénu: 684,700 mnm Bpv,
katastrální území: Čenkov u Příbramě 619451,
parcelní číslo (anténní systém): KN 679.

Provozovatelem zařízení je Řízení letového provozu České republiky, s.p., Navigační 787, Jeneč; IČ: 49710371

Specifikace OP

Ochranné pásmo DME je tvořeno dvěma sektory (viz příloha 4), pro které platí:

Sektor A

- má tvar kruhu se středem v ose antény a poloměru 5 m. V sektoru A nesmí překážky převýšit kuželovou plochu s klesáním -35° a vrcholem v přírubě antény, ve výšce +13,9 m nad okolním terénem (698,60 mnm Bpv).

Sektor B

- má tvar mezikruží se středem v ose antény a poloměrech 5m a 300 m. V sektoru B nesmí překážky převýšit kuželovou plochu se stoupáním +3° a vrcholem 3,5 m pod přírubou antény.

Vyhodnocení překážek vzhledem k OP

Do ochranného pásma DME PSK zasahují stávající překážky:

- **Radarová věž SSR** – překážka v sektoru B.
- **Anténní systémy ostatních zařízení instalované na provozní budově** – jsou umístěny pod úrovní příruby antény DME – překážky v sektoru A a B.
- **Vrcholové partie lesního porostu** – překážky v sektoru B.

Vliv stávajících překážek na provozní výkonnost LPZ bude posouzen na základě letového ověření, především se zaměřením na vliv anténní věže SSR. Vliv nárůstu lesního porostu je nutné nadále vyhodnocovat.

Příhradová věž VHF střediska je mimo ochranné pásmo (situována západním směrem ve vzdálenosti 305,9 m).

b. VHF VS Kopec Písek

Stanoviště Vysílací středisko Kopec Písek je situováno v lese 288m západně od radarové věže. VHF antény leteckých vysílačů jsou instalovány na vrcholové části příhradového stožáru nad nejvyšším ochozem. Nejnižší anténa systému je zhruba ve výšce 33 m nad okolním terénem. Vymezení prostoru ochranných pásem leteckého pozemního zařízení LPZ je znázorněno v grafických přílohách. Pro větší názornost je výsledné OP v horizontální rovině konstruováno jako kruhové se středem v reprezentativním středu celé soustavy VHF antén na stanovišti – ve středu plošiny příhradového stožáru. Poloměry všech tří sektorů OP jsou zvětšeny o vzdálenost středu OP a nejvzdálenější z VHF antén. Horizontálně je střed OP umístěn v místě nejnižší z VHF antén. Střed OP je umístěn v ose věže (dle geodetického zaměření) a poloměry jednotlivých sektorů jsou v souladu s výše uvedeným principem konstrukce OP zvětšeny o 3,65 m (vzdálenost k VHF anténě 3).
Horizontálně je nejníže anténa 1 (zároveň nadmořská výška pro stanovení OP).

Umístění LPZ: Vysílací středisko ŘLP ČR, s.p. na stanovišti Kopec Písek,
souřadnice nové antény 1:
- WGS-84: 49° 47' 03.88"N; 14° 01' 50.21"E
- S-JTSK: X = 1072495.77 m; Y = 775261.59 m
- nadmořská výška příruby antény: 708.78 mnm Bpv

souřadnice nové antény 2:
- WGS-84: 49° 47' 03.97"N; 14° 01' 50.21"E
- S-JTSK: X = 1072492.83 m; Y = 775261.11 m
- nadmořská výška příruby antény: 708.85 mnm Bpv

souřadnice nové antény 3:
- WGS-84: 49° 47' 04.07"N; 14° 01' 50.22"E
- S-JTSK: X = 1072489.81 m; Y = 775260.55 m
- nadmořská výška příruby antény: 708.83 mnm Bpv

souřadnice staré antény 4 (tubus):
- WGS-84: 49° 47' 03.92"N; 14° 01' 50.04"E
- S-JTSK: X = 1072493.95 m; Y = 775264.72 m
- nadmořská výška příruby antény: 711.30 mnm Bpv

souřadnice středu OP (totožné se středem plošiny příhradového stožáru):
- WGS-84: 49° 47' 03.97"N; 14° 01' 50.12"E
- S-JTSK: X = 1072492.59 m; Y = 775262.91 m
- nadmořská výška: 708.78 mnm Bpv (nejnižší anténa)

nadmořská výška terénu na stanovišti: 675.80 mnm Bpv

katastrální území: Čenkov u Příbramě 619451,
parcelní číslo: KN 684.

Provozovatelem zařízení je Řízení letového provozu České republiky, s.p., Navigační 787, Jeneč; IČ: 49710371

Specifikace OP

Ochranné pásmo VHF vysílače nebo přijímače je tvořeno třemi sektory, pro které platí (text předpisu L-14, hlava 11, článek 11.2.4.1):

Sektor A – má tvar kruhu se středem v ose antény a poloměrem 30 m. V sektoru A:

- nesmí překážky, jejichž souvislá plocha je větší než 0,5 m^2 a zároveň jsou ve vzdálenosti menší než 4 m od středu dipólu, převyšovat vodorovnou rovinu procházející 3 m pod středem anténního dipólu.
- nesmí být žádná nadzemní vedení.

Sektor B – má tvar mezikruží se středem v ose antény a poloměry 30 m a 300 m. V sektoru B:

- nesmí překážky převyšovat výšku středu antény, pokud nejsou individuálně posouzeny a odsouhlaseny ÚCL,
- nesmí být žádná nadzemní vedení ani železniční trakce.

Sektor C – má tvar mezikruží se středem v ose antény a poloměry 300 m a 2 000 m. V sektoru C musí být stavby převyšující výšku antény individuálně posouzeny a odsouhlaseny ÚCL.

Vyhodnocení překážek vzhledem k OP

Do OP zasahují pouze anténní systémy instalované na příhradovém stožáru a 288 m vzdálená radarová věž se sekundárním radarem. Vliv uvedených překážek bude posouzen na základě letového ověření a zkušeností z dosavadního provozu LPZ.

c. VHF PS Kopec Písek

Stanoviště přijímací středisko Kopec Písek je situováno v lese poblíž vrcholu uvedeného kopce. VHF antény leteckých přijímačů jsou instalovány na radarové věži. Antény na ochozu budovy nejsou uvažovány pro letecký provoz. Čtyři směrové antény VHF jsou nerovnoměrně podvěšeny pod nejnižším ochozem radarové věže (pod radomem). Antény jsou instalovány na výložnících ve vzdálenosti max. 4,85 m od osy věže. Dva páry všesměrových dipólových antén jsou podvěšeny rovněž pod nejnižším ochozem na výložnících ve vzdálenosti 2,5 m od osy věže. Dvojice protilehlých antén tvoří společný anténní systém pro dosažení lepšího všesměrového pokrytí. Pro větší názornost je výsledné OP v horizontální rovině konstruováno jako kruhové se středem v reprezentativním středu celé soustavy VHF antén na stanovišti – v ose radarové věže. Poloměry všech tří sektorů OP jsou zvětšeny o vzdálenost středu OP a nejvzdálenější z VHF antén. Horizontálně je střed OP umístěn v místě nejnižší z VHF antén. Střed OP je umístěn v ose věže (dle geodetického zaměření) a poloměry jednotlivých sektorů jsou v souladu s výše uvedeným principem konstrukce OP zvětšeny o 4,85 m (vzdálenost k VHF anténě 8). Horizontálně je nejníže anténa 2 (zároveň nadmořská výška pro stanovení OP).

Umístění LPZ: Areál ŘLP ČR, s.p. na stanovišti Kopec Písek,
souřadnice nové antény 1 (Jaybeam všesměrová):
- WGS-84: 49° 47' 05.43"N; 14° 02' 04.35"E
- S-JTSK: X = 1072488.16 m; Y = 774974.77 m
- nadmořská výška příruby antény: 707.56 mnm Bpv

souřadnice nové antény 2 (Jaybeam všesměrová):
- WGS-84: 49° 47' 05.52"N; 14° 02' 04.45"E
- S-JTSK: X = 1072485.66 m; Y = 774972.39 m
- nadmořská výška příruby antény: 707.49 mnm Bpv

souřadnice nové antény 3 (Jaybeam všesměrová):
- WGS-84: 49° 47' 05.59"N; 14° 02' 04.31"E
- S-JTSK: X = 1072483.14 m; Y = 774974.81 m
- nadmořská výška příruby antény: 707.50 mnm Bpv

souřadnice nové antény 4 (Jaybeam všesměrová):
- WGS-84: 49° 47' 05.50"N; 14° 02' 04.21"E
- S-JTSK: X = 1072485.59 m; Y = 774977.26 m
- nadmořská výška příruby antény: 707.53 mnm Bpv

souřadnice staré antény 5 (Yagi směrová):
- WGS-84: 49° 47' 05.37"N; 14° 02' 04.25"E
- S-JTSK: X = 1072489.88 m; Y = 774977.00 m
- nadmořská výška příruby antény: 708.62 mnm Bpv

souřadnice staré antény 6 (Yagi směrová):
- WGS-84: 49° 47' 05.38"N; 14° 02' 04.43"E
- S-JTSK: X = 1072490.17 m; Y = 774973.41 m
- nadmořská výška příruby antény: 708.58 mnm Bpv

souřadnice staré antény 7 (Yagi směrová):
- WGS-84: 49° 47' 05.59"N; 14° 02' 04.54"E
- S-JTSK: X = 1072484.01 m; Y = 774970.32 m
- nadmořská výška příruby antény: 708.62 mnm Bpv

souřadnice staré antény 8 (Yagi směrová):
- WGS-84: 49° 47' 05.66"N; 14° 02' 04.40"E
- S-JTSK: X = 1072481.32 m; Y = 774972.67 m
- nadmořská výška příruby antény: 708.46 mnm Bpv

souřadnice středu OP (totožné s osou radarové věže):
- WGS-84: 49° 47' 05.51"N; 14° 02' 04.33"E
- S-JTSK: X = 1072485.64 m; Y = 774974.85 m
- nadmořská výška: 707.49 mnm Bpv (nejnižší anténa)

nadmořská výška terénu na stanovišti: 684.79 mnm Bpv

katastrální území: Čenkov u Příbramě 619451,
parcelní číslo: KN 680.

Provozovatelem zařízení je Řízení letového provozu České republiky, s.p., Navigační 787, Jeneč; IČ: 49710371

Specifikace OP

Ochranné pásmo VHF vysílače nebo přijímače je tvořeno třemi sektory, pro které platí (text předpisu L-14, hlava 11, článek 11.2.4.1):

Sektor A – má tvar kruhu se středem v ose antény a poloměrem 30 m. V sektoru A:

- nesmí překážky, jejichž souvislá plocha je větší než 0,5 m2 a zároveň jsou ve vzdálenosti menší než 4 m od středu dipólu, převyšovat vodorovnou rovinu procházející 3 m pod středem anténního dipólu.
- nesmí být žádná nadzemní vedení.

Sektor B – má tvar mezikruží se středem v ose antény a poloměry 30 m a 300 m. V sektoru B:

- nesmí překážky převyšovat výšku středu antény, pokud nejsou individuálně posouzeny a odsouhlaseny ÚCL,
- nesmí být žádná nadzemní vedení ani železniční trakce.

Sektor C – má tvar mezikruží se středem v ose antény a poloměry 300 m a 2 000 m. V sektoru C musí být stavby převyšující výšku antény individuálně posouzeny a odsouhlaseny ÚCL.

Vyhodnocení překážek vzhledem k OP

Do OP zasahuje radarová věž s radomen a částečně i okolní lesní porost převyšující úroveň antén. Antény jsou umístěny pod kovovými ochozy, tedy by měly být antény odstíněny od přímých účinků elektromagnetického pole vysílaného sekundárním radarem, ale případné odrazy od okolí nelze vyloučit. Vliv ostatních zdrojů elektromagnetického pole na věži by neměl být významný. Z uvedeného důvodu je nutné věnovat rovněž pozornost EMC.
Vliv uvedených překážek bude posouzen na základě letového ověření a zkušeností z dosavadního provozu LPZ.

Článek II.

Odůvodnění

Úřad na základě podnětu provozovatele DME PSK, VHF Vysílací středisko VS Kopec Písek, VHF Přijímací středisko PS Kopec Písek, kterým je Řízení letového provozu České republiky, s.p., Navigační 787, Jeneč; IČ: 49710371, pro zřízení OP ve smyslu ustanovení § 37 zákona o civilním letectví, zahájil z moci úřední příslušné kroky ke zřízení OP formou předepsanou v ustanovení § 37 zákona o civilním letectví a postupem podle části šesté správního řádu.

Úřad přezkoumal dokumentaci DME PSK, VHF Vysílací středisko VS Kopec Písek, VHF Přijímací středisko PS Kopec Písek, která byla nedílnou součástí podnětu na jeho zřízení postupem podle leteckého předpisu L14 Letiště, a shledal, že dokumentace je úplná a zcela v souladu s požadavky uvedenými v tomto předpisu. V souladu s článkem 11.4.1 Hlavy 11 Leteckého předpisu L14 je odpovědným zpracovatelem dokumentace OP zakázka číslo 11-2900-0033 z 03/2011, zakázka číslo 16-2900-0063 revize 02 z 06/2012, odborně způsobilá osoba, kterou je Ing. Petr Hodík, ČKAIT č. 0015504 pro obory IT00 pro obor technologická zařízení staveb a TE03 - technika prostředí staveb - elektrotechnická zařízení, osoba oprávněná letecké pozemní zařízení jako leteckou stavbu projekčně navrhovat ve smyslu příslušných ustanovení zákona č. 360/1992 Sb., o výkonu povolání autorizovaných architektů a o výkonu povolání autorizovaných inženýrů a techniků činných ve výstavbě, ve znění pozdějších předpisů. Zpracovatel odpovídá za soulad jím zpracované dokumentace OP s právními předpisy. Dokumentace OP tvoří podklad pro povolování záměrů ve smyslu zákona č. 283/2021 Sb., stavební zákon, ve znění pozdějších předpisů a pro ochranu důležitých zájmů v území.

Zřízením OP se vytvářejí omezující opatření v území, která nemají vliv na krajinný ráz dotčené lokality a nevyžadují další opatření v území.

OP zajišťuje bezpečnost leteckého provozu a spolehlivou funkci leteckých staveb. V případě souběhu OP podle účelu různých druhů leteckých staveb se uplatní přísnější omezení.

Ve smyslu ustanovení § 40 zákona o civilním letectví lze v OP leteckých staveb zřizovat zařízení a provádět činnosti jen se souhlasem Úřadu. Úřad souhlas udělí, nebude-li zařízení nebo činnost bránit leteckému provozu ani ohrožovat jeho bezpečnost.

Za účelem projednání návrhu opatření obecné povahy podle ustanovení § 37 odst. 1 zákona o civilním letectví a v souladu s § 136 odst. 2 správního řádu ve spojení s § 19 odst. 2 zákona č. 283/2021 Sb. a s vyhláškou č. 346/2020 Sb., Úřad oslovil úřady územního plánování, na jejichž území má být OP zřízeno a to:

- Městský úřad Příbram; odbor stavebního úřadu a územního plánování
- Městský úřad Hořovice; Úřad územního plánování

a požádal tyto úřady o projednání návrhu opatření obecné povahy, a to ve lhůtě 15 dní ode dne doručení žádosti o projednání, když spolu s žádostí o projednání byl dotčeným úřadům zaslán i samotný návrh opatření obecné povahy. K návrhu opatření obecné povahy se vyjádřily dotčené úřady následovně:

- Městský úřad Příbram; odbor stavebního úřadu a územního plánování

Úřad neobdržel od osloveného orgánu vyjádření.

- Městský úřad Hořovice; odboru výstavby a životního prostředí

Vyjádření Městského úřadu Hořovice, odboru výstavby a životního prostředí č.j. S-MUHO/3572/2026/Va ze dne 4.8.2026: Předložený návrh není v rozporu se záměry územního plánování.

Zřízení OP leteckých staveb, mezi které patří i DME PSK, VHF Vysílací středisko VS Kopec Písek, VHF Přijímací středisko PS Kopec Písek, vyplývá z požadavku ustanovení § 37 zákona o civilním letectví. Parametry jednotlivých druhů OP jsou stanoveny jako minimální parametry dle Hlavy 11 leteckého předpisu L14 Letiště. Od těchto parametrů se nelze odchýlit.

Závaznost leteckých předpisů L14 Letiště vyplývá ze skutečnosti, že Česká republika podepsala mezinárodní smlouvu „Úmluva o mezinárodním civilním letectví („též známá jako Chicagská úmluva“)“ ze dne 7. prosince 1944 a tato smlouva se publikací ve Sbírce zákonů pod č. 147/1947 Sb.

stala součástí právního řádu České republiky. K této mezinárodní úmluvě je připojeno 19 příloh, tzv. *annexů*, v řadě Annex 1 až Annex 19, v České republice publikovány jako letecké předpisy L1 až L19. Tyto předpisy definují mezinárodní standardy civilního leteckého provozu a jsou pro státy, které k Úmluvě o mezinárodním civilním letectví přistoupily, závazné. Aktuální Letecký předpis L14 Letiště byl zveřejněn Ministerstvem dopravy ČR pod č. j. 24/2014-220-LET/71 (aktuální znění ze dne 25.12.2025).

Závaznost leteckých předpisů, tedy i předpisu L14 Letiště, je podpořena ustanoveními § 96 a § 102 zákona o civilním letectví. Jedná se o závazné letecké předpisy, které jsou v souladu s mezinárodními smlouvami, které jsou součástí právního řádu České republiky, a jsou vydávány Mezinárodní organizací pro civilní letectví (ICAO), a to ve znění přijatém Českou republikou.

Zřízení OP LPZ obecně je jedním ze základních požadavků bezpečnosti civilního i vojenského leteckého provozu, přičemž bezpečnost leteckého provozu je zcela nepochybně veřejným zájmem.

Ze shora uvedených skutečností a důvodů vyplývá, že návrhu opatření obecné povahy ke zřízení OP DME PSK, VHF Vysílací středisko VS Kopec Písek, VHF Přijímací středisko PS Kopec Písek ve smyslu a podle požadavků ustanovení § 37 odst. 1 zákona o civilním letectví a ustanovení § 172 odst. 1 správního řádu je nezbytné vyhovět, jelikož parametry OP nemohou být stanoveny odchylně od požadavků leteckého předpisu L14 Letiště, kterými je Úřad právně vázán.

Vypořádáním písemných připomínek k návrhu opatření obecné povahy doručených Úřadu ve lhůtě 30 dnů ode dne jeho zveřejnění se bude zabývat článek III. opatření obecné povahy.

Rozhodnutím o písemných námitkách k návrhu opatření obecné povahy doručených Úřadu ve lhůtě 30 dnů od jeho zveřejnění a jejich odůvodněním se bude zabývat článek IV. opatření obecné povahy.

Článek III.

Vyhodnocení připomínek

Bude doplněno

Ve smyslu ustanovení § 172 odst. 4 správního řádu se k tomuto návrhu opatření obecné povahy může kdokoli, jehož práva, povinnosti nebo zájmy mohou být opatřením obecné povahy přímo dotčeny, uplatnit u správního orgánu písemné připomínky ve lhůtě 30 dnů od jeho zveřejnění. Správní orgán je povinen se připomínkami zabývat jako podkladem pro opatření obecné povahy a vypořádat se s nimi v jeho odůvodnění.

Článek IV.

Rozhodnutí o námitkách a jejich odůvodnění

Bude doplněno

Ve smyslu ustanovení § 172 odst. 5 správního řádu vlastníci nemovitostí, jejichž práva, povinnosti nebo zájmy související s výkonem vlastnického práva mohou být opatřením obecné povahy přímo dotčeny, nebo určí-li tak správní orgán, i jiné osoby, jejichž oprávněné zájmy mohou být opatřením obecné povahy přímo dotčeny, mohou podat proti návrhu opatření obecné povahy písemně odůvodněné námitky ke správnímu orgánu ve lhůtě 30 dnů ode dne jeho zveřejnění. Zmeškání úkonu nelze prominout. O námitkách rozhoduje správní orgán, který opatření obecné povahy vydává.

Jestliže by vyřízení námitky vedlo k řešení, které přímo ovlivní oprávněné zájmy některé osoby jiným způsobem než návrh opatření obecné povahy, a není-li změna zjevně též v její prospěch, zajistí správní orgán její stanovisko. Rozhodnutí o námitkách, které musí obsahovat vlastní odůvodnění, se uvede jako součást odůvodnění opatření obecné povahy (§ 173 odst. 1 správního řádu). Proti rozhodnutí se nelze odvolat ani podat rozklad. Změna nebo zrušení pravomocného rozhodnutí o námitkách může být důvodem změny opatření obecné povahy.

Článek V.

Poučení

Ve smyslu ustanovení § 172 odst. 4 správního řádu se k tomuto návrhu opatření obecné povahy může kdokoli, jehož práva, povinnosti nebo zájmy mohou být opatřením obecné povahy přímo dotčeny, uplatnit u správního orgánu písemné připomínky ve lhůtě 30 dnů od jeho zveřejnění. Správní orgán je povinen se připomínkami zabývat jako podkladem pro opatření obecné povahy a vypořádat se s nimi v jeho odůvodnění.
Podle ustanovení § 172 odst. 5 správního řádu vlastníci nemovitostí, jejichž práva, povinnosti nebo zájmy související s výkonem vlastnického práva mohou být opatřením obecné povahy přímo dotčeny, nebo určí-li tak správní orgán, i jiné osoby, jejichž oprávněné zájmy mohou být opatřením obecné povahy přímo dotčeny, mohou podat proti návrhu opatření obecné povahy písemně odůvodněné námitky ke správnímu orgánu ve lhůtě 30 dnů ode dne jeho zveřejnění. Zmeškání úkonu nelze prominout. O námitkách rozhoduje správní orgán, který opatření obecné povahy vydává. Jestliže by vyřízení námitky vedlo k řešení, které přímo ovlivní oprávněné zájmy některé osoby jiným způsobem než návrh opatření obecné povahy, a není-li změna zjevně též v její prospěch, zjistí správní orgán její stanovisko. Rozhodnutí o námitkách, které musí obsahovat vlastní odůvodnění, se uvede jako součást odůvodnění opatření obecné povahy (§ 173 odst. 1 správního řádu). Proti rozhodnutí se nelze odvolat ani podat rozklad. Změna nebo zrušení pravomocného rozhodnutí o námitkách může být důvodem změny opatření obecné povahy.

Ve smyslu ustanovení § 173 odst. 1 správního řádu může do opatření obecné povahy a jeho odůvodnění každý nahlédnout u správního orgánu, který opatření obecné povahy vydal.

Ve smyslu ustanovení § 173 odst. 2 správního řádu nelze proti opatření obecné povahy podat opravný prostředek.

Článek VI.

Účinnost

Opatření obecné povahy nabývá účinnost patnáctým dnem po dni vyvěšení veřejné vyhlášky (§ 173 odst. 1 správního řádu).
Doba platnosti OP je spojena s existencí letecké stavby, jejich platnost nelze jinak omezit.

Přílohy PDF:

- 02_DME-PSK_celkova_ situace.pdf
- 03_DME-PSK_situace.pdf
- 04_DME-PSK_OP_nákres.pdf
- KOPI_VHF_VS_OP_02_celkova_situace_rev02.pdf
- KOPI_VHF_VS_OP_03_situace_rev02
- KOPI_VHF_PS_OP_02_celkova_situace_rev02.pdf
- KOPI_VHF_PS_OP_03_situace_rev02.pdf

Kompletní dokumentace je k nahlédnutí na Úřadu.

Ing. Libor Hladký

Digitálně podepsal Ing. Libor Hladký
Datum: 2026.10.22 12:30:54 +02'00'

……..

Ing. Libor Hladký
úředně pověřená osoba
Úřad pro civilní letectví

Poplatek:
Provozovatel LPZ je podle § 8 odst. 1 písm. a) zákona č. 634/2004 Sb., o správních poplatcích, osvobozen od povinnosti uhradit správní poplatek.

Vyvěšeno dne:


Obdrží:
Provozovatel:
Řízení letového provozu České republiky, s.p., Navigační 787, Jeneč; IČ: 49710371; IDDS xhusbrm

Ostatní (veřejnou vyhláškou vyvěšením na úřední desce po dobu 15 dnů):

Orgány územního plánování
- Městský úřad Příbram; IDDS 2ebbrqu
  odbor stavebního úřadu a územního plánování
- Městský úřad Hořovice; IDDS yjmbxfn
  odbor výstavby a životního prostředí

Zřizovatel
Úřad pro civilní letectví; IDDS: v8gaaz5

Dotčené obce a městské části
- Čenkov; IDDS 7k8ajf8
- Městys Jince; IDDS gewb4e4
- Pičín; IDDS xe2b49s
- Hluboš; IDDS 3knbec7
- Běštín; IDDS fzrajtt
- Hostomice; IDDS i4xbd4w

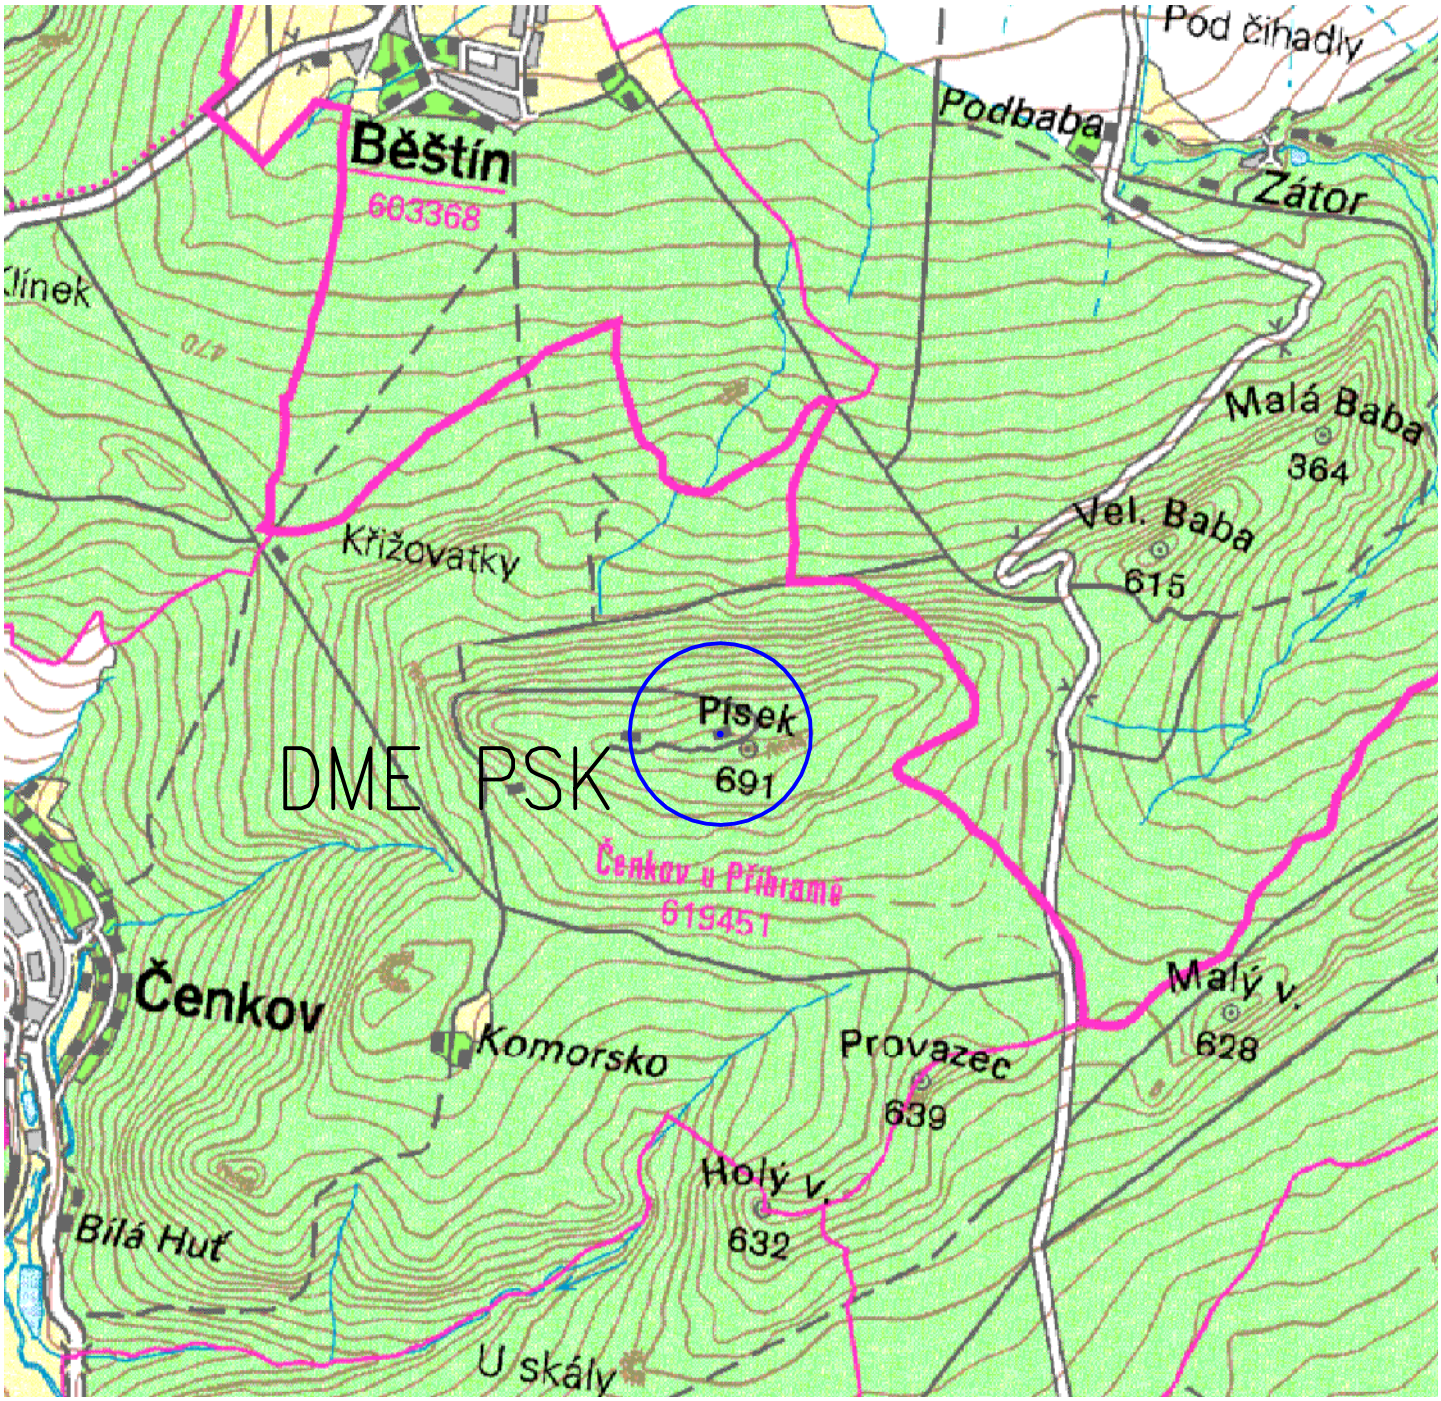

Legenda:

ochranné pásmo DME PSK

0 1 km

Č. REVIZE	DATUM	VYPRACOVAL	KONTROLOVAL	SCHVÁLIL	POZNÁMKA

TECHNISERV spol. s r.o.

tel: +420 283 023 111
fax: +420 283 023 222

Moskevská 86
101 00 Praha 10

www.techniserv.cz
techniserv@techniserv.cz


ZPRACOVATEL ČÁSTI	VYPRACOVAL	KONTROLOVAL	SCHVÁLIL	STUPEŇ DOKUMENTACE	Dokumentace
TECHNISERV spol. s r.o.	Ing. P. Hodík	Ing. P. Hodík	Ing. M. Šulc	Č. ZAKÁZKY	11-2900-0033
				POČET FORM.	1 A4
				DATUM	03 / 2011
				MĚŘÍTKO	1 : 25 000

Ochranné pásmo DME PSK


Č.KOPIE	ČÁST	Č.PŘÍL.
	-	2

Celková situace

Situace - měřítko 1:10 000

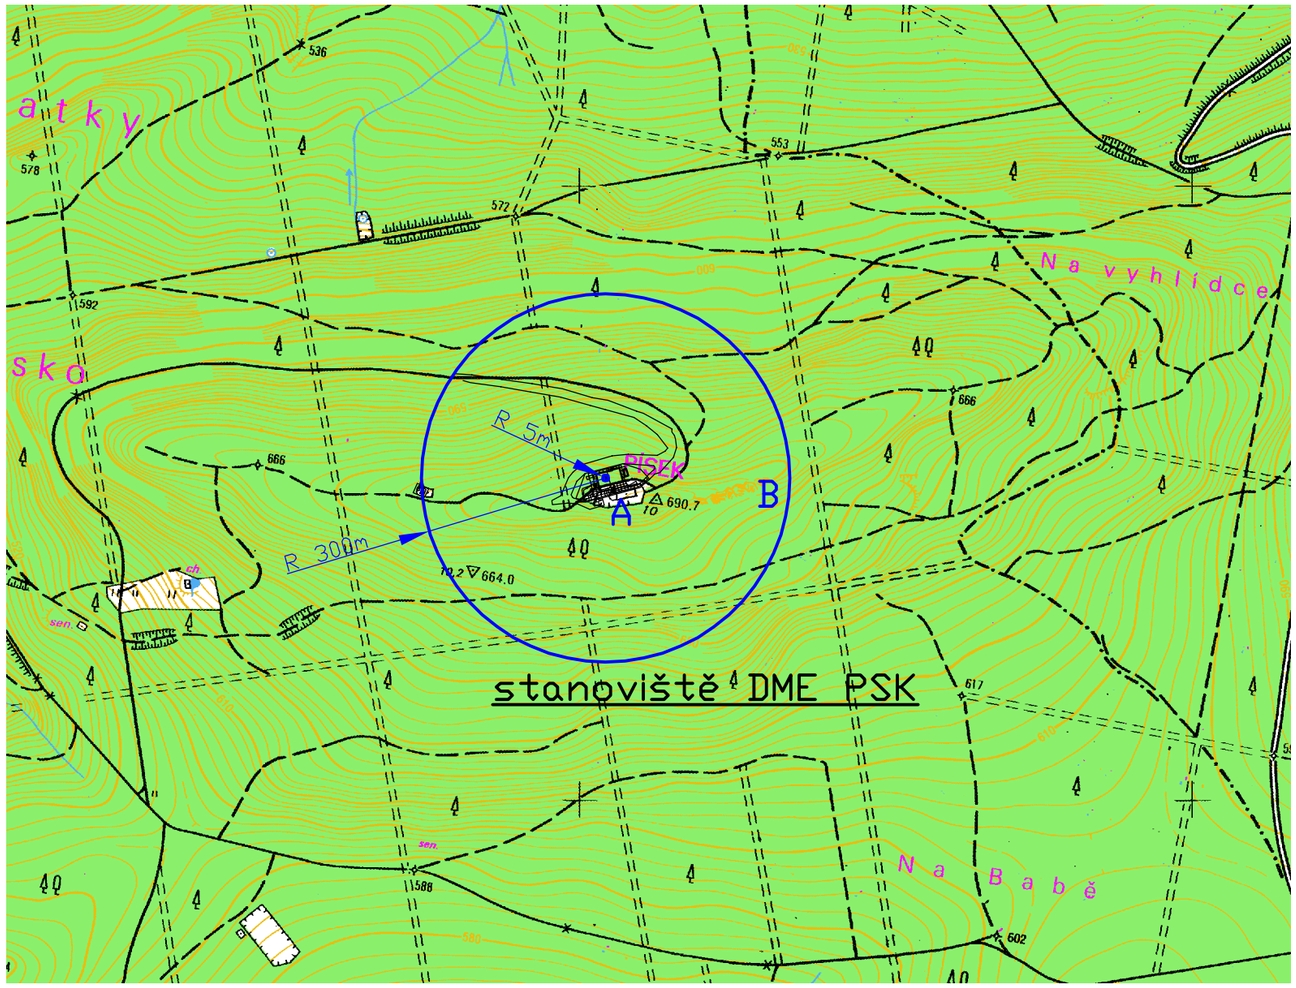

Jižní pohled na stanoviště DME PSK - měřítko 1:400

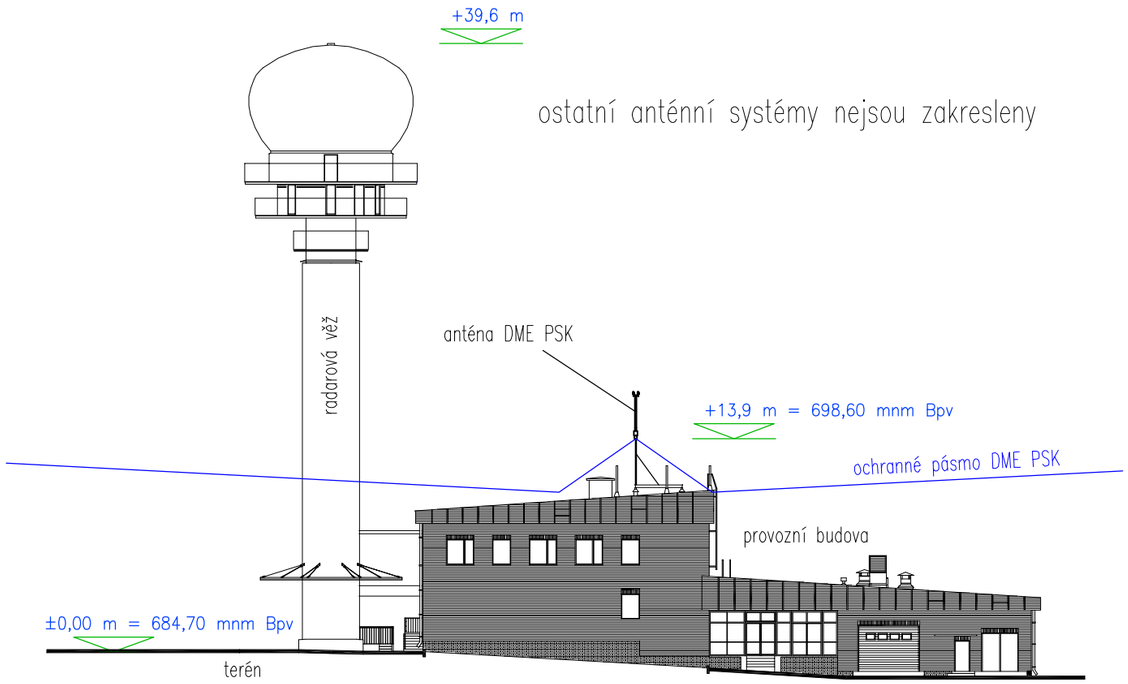

Ochranné pásmo systému DME PSK

Ochranné pásmo DME je tvořeno dvěma sektory, pro které platí:


Sektor A

- má tvar kruhu se středem v ose antény a poloměru 5 m. V sektoru A nesmí překážky převýšit kuželovou plochu s klesáním -35° a vrcholem v přírubě antény. Příruba antény je umístěna 13,9 m nad úrovní terénu, tedy ve výšce 698,60 mnm Bpv.

Sektor B

- má tvar mezikruží se středem v ose antény a poloměrech 5m a 300 m. V sektoru B nesmí překážky převýšit kuželovou plochu se stoupáním +3° a vrcholem 3,5 m pod přírubou antény.

Detail půdorysu stanoviště DME PSK - měřítko 1:1 000

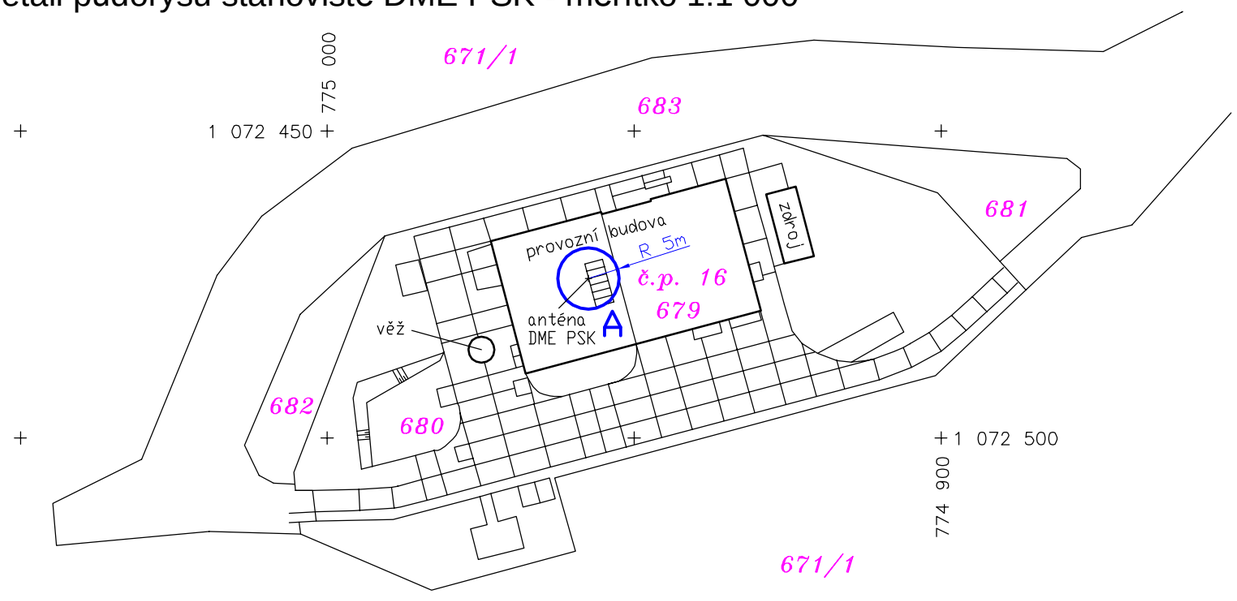

Souřadnice antény WGS-84: 49°47'05,90"N; 14°02'05,10"E
Souřadnice antény S-JTSK: X=1072474,01 Y=774957,45
Úroveň terénu na stanovišti DME PSK: ±0,00 = 684,70 mnm Bpv


Č. REVIZE	DATUM	VYPRACOVAL	KONTROLOVAL	SCHVÁLIL	POZNÁMKA

TECHNISERV spol. s r.o.
tel: +420 283 023 111
fax: +420 283 023 222
Moskevská 86
101 00 Praha 10
www.techniserv.cz
techniserv@techniserv.cz

ZPRACOVATEL ČÁSTI	VYPRACOVAL	KONTROLOVAL	SCHVÁLIL	STUPEŇ DOKUMENTACE	Dokumentace
TECHNISERV spol. s r.o.	Ing. P. Hodík	Ing. P. Hodík	Ing. M. Šulc	Č. ZAKÁZKY	11-2900-0033
				POČET FORM.	2 A4
				DATUM	03 / 2011
				MĚŘÍTKO	1 : 10 000

Ochranné pásmo DME PSK

Situace 1 : 10 000	Č.KOPIE	ČÁST	Č.PŘÍL.
		-	3

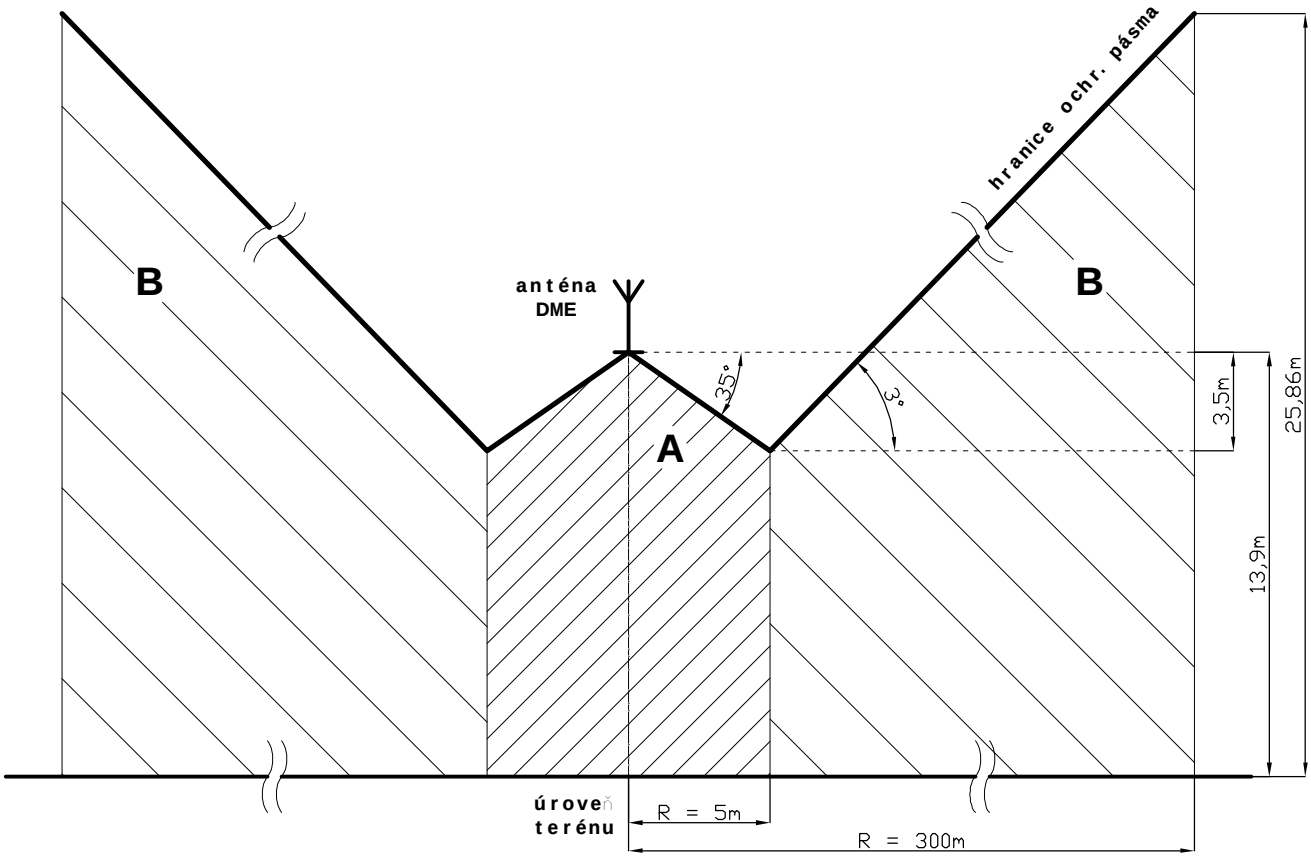

zjednodušeno
příruba antény = 698,60 mnm Bpv
úroveň terénu = 684,70 mnm Bpv

Č. REVIZE	DATUM	VYPRACOVAL	KONTROLOVAL	SCHVÁLIL	POZNÁMKA

TECHNISERV spol. s r.o.

tel: +420 283 023 111
fax: +420 283 023 222

Moskevská 86
101 00 Praha 10


www.techniserv.cz
techniserv@techniserv.cz

ZPRACOVATEL ČÁSTI	VYPRACOVAL	KONTROLOVAL	SCHVÁLIL	STUPEŇ DOKUMENTACE	Dokumentace
TECHNISERV spol. s r.o.	Ing. P. Hodík	Ing. P. Hodík	Ing. M. Šulc	Č. ZAKÁZKY	11-2900-0033
				POČET FORM.	1 A4
				DATUM	03 / 2011
				MĚŘÍTKO	-

Ochranné pásmo DME PSK

Č.KOPIE	ČÁST	Č.PŘÍL.
	-	4

Ochranné pásmo DME PSK - schématický řez

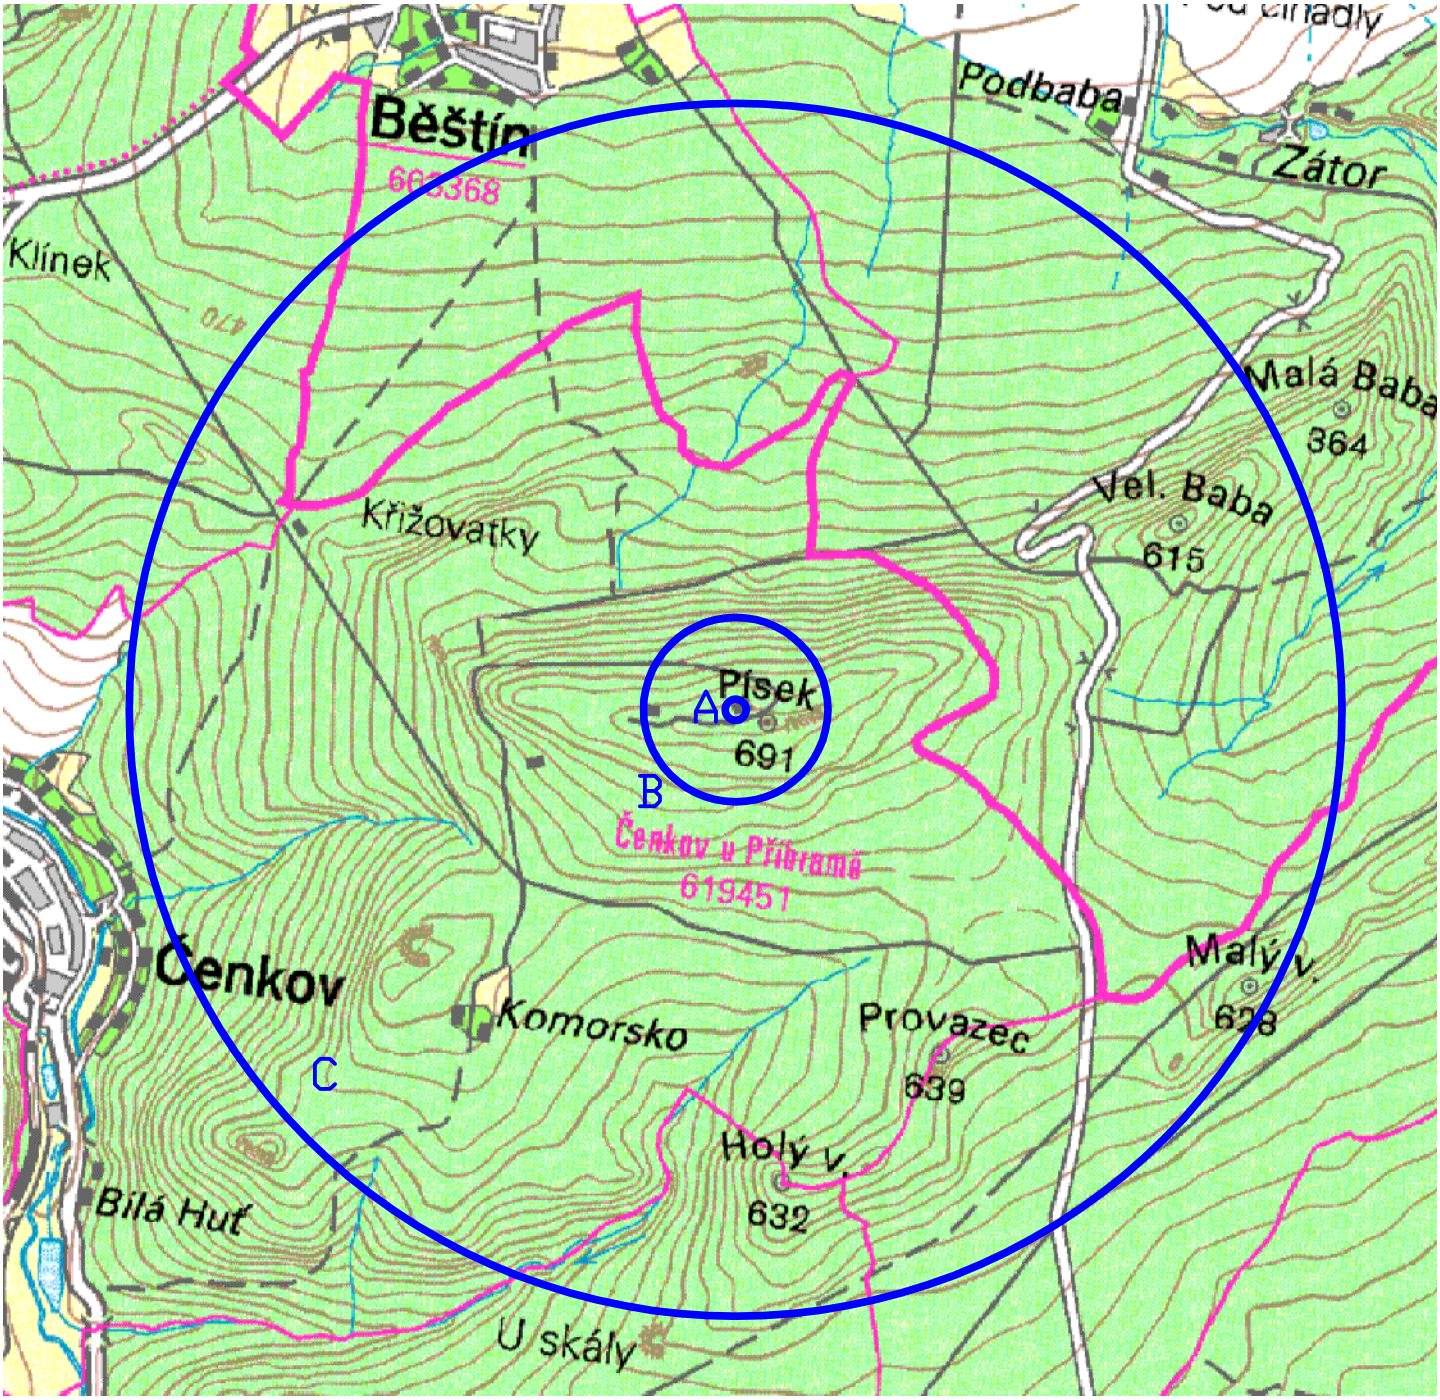

Legenda:

ochr. pásmo VHF přijímací středisko Kopec Písek

0 1 km

02	01 / 2016	Ing. P. Hodík	Ing. P. Hodík	Ing. M. Šulc	Geodetické zaměření pozice LPZ
Č. REVIZE	DATUM	VYPRACOVAL	KONTROLOVAL	SCHVÁLIL	POZNÁMKA

INVESTOR:	ŘLP ČR s.p. Navigační č.p. 787, 252 61 Jeneč tel: +420 220 371 111, fax: +420 220 373 003 ans@ans.cz	GENERÁLNÍ PROJEKTANT:	TECHNISERV spol. s r.o. Moskevská 86, 101 00 Praha 10 tel: +420 283 023 111, fax: +420 283 023 222 techniserv@techniserv.cz

ZPRACOVATEL ČÁSTI	VYPRACOVAL	KONTROLOVAL	SCHVÁLIL
TECHNISERV spol. s r.o.	Ing. P. Hodík	Ing. P. Hodík	Ing. M. Šulc


STUPEŇ DOKUMENTACE	Dokumentace OP
Č. ZAKÁZKY	16-2900-0063
POČET FORM.	1 A4
DATUM	06 / 2012
MĚŘÍTKO	1 : 25 000

Ochranné pásmo VHF
Přijímací středisko PS Kopec Písek


Celková situace

Č.KOPIE	ČÁST	Č.PŘÍL.
	-	2

Jižní pohled na VHF přijímací středisko Kopec Písek - měřítko 1:400

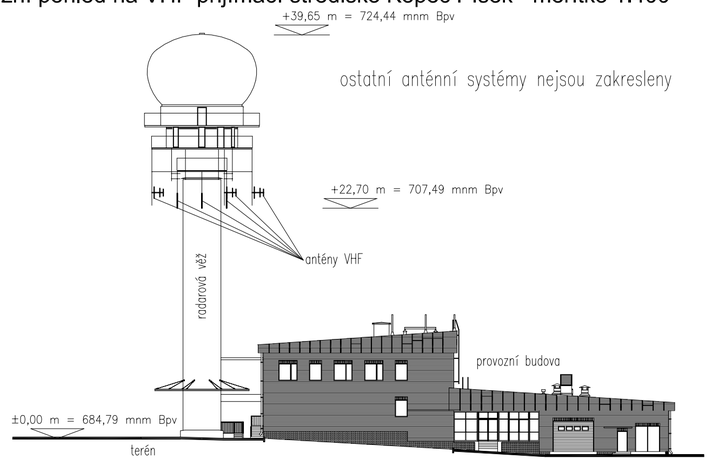

Detail půdorysu VHF přijímací středisko Kopec Písek - měřítko 1:1 000

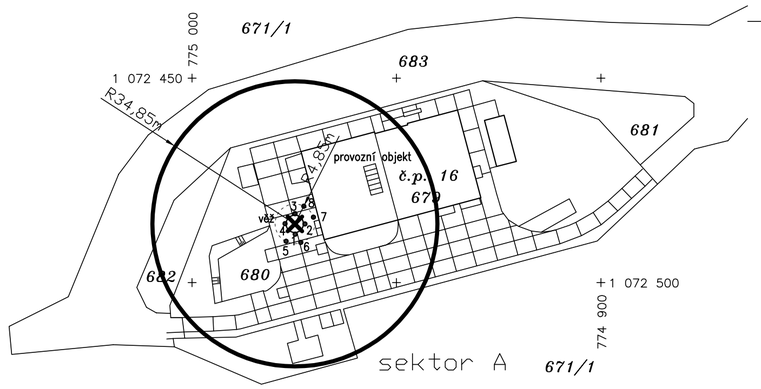

Legenda:

Ochranné pásmo leteckých VHF vysílačů a přijímačů (L-14, hlava 11, článek 11.2.4.1)

Ochranné pásmo vysílače nebo přijímače je tvořeno třemi sektory, pro které platí:

Sektor A - má tvar kruhu se středem v ose antény a poloměrem 30 m. V sektoru A:
- nesmí překážky, jejichž souvislá plocha je větší než 0,5 m2 a zároveň jsou ve vzdálenosti menší než 4 m od středu dipólu, převyšovat vodorovnou rovinu procházející 3 m pod středem anténního dipólu,
- nesmí být žádná nadzemní vedení.

Sektor B - má tvar mezikruží se středem v ose antény a poloměry 30 m a 300 m. V sektoru B:
- nesmí překážky převyšovat výšku středu antény, pokud nejsou individuálně posouzeny a odsouhlaseny ÚCL,
- nesmí být žádná nadzemní vedení ani železniční trakce.

Sektor C - má tvar mezikruží se středem v ose antény a poloměry 300 m a 2000 m. V sektoru C musí být stavby převyšující výšku antény individuálně posouzeny a odsouhlaseny ÚCL.

Umístění OP VHF systému

Antény VHF jsou nerovnoměrně podvěšeny pod odozem radarové věže na výložnících ve vzdálenosti 4,85 m od osy věže.

- souřadnice středu OP (osa radarová věž):
  - WGS-84: 49° 47' 05,51"N; 14° 02' 04,33"E
  - S-JTSK: X=1072485,64; Y=774974,85
- nadmořská výška nejniší antény: 707,49 mnm Bpv
- nadmořská výška terénu na stanovišti: 684,79 mnm Bpv
- výška antén na radarové věži: 22,70 m

02	01 / 2016	Ing. P. Hodík	Ing. P. Hodík	Ing. M. Šulc	Geodetické zaměření pozice LPZ
Č. REVIZE	DATUM	VYPRACOVAL	KONTROLOVAL	SCHVÁLIL	POZNÁMKA

INVESTOR: ŘLP ČR s.p.
Navigační č.p. 787, 252 61 Jeneč
tel: +420 220 371 111, fax: +420 220 373 003
ans@ans.cz


GENERÁLNÍ PROJEKTANT: TECHNISERV spol. s r.o.
Moskevská 86, 101 00 Praha 10
tel: +420 283 023 111, fax: +420 283 023 222
techniserv@techniserv.cz

ZPRACOVATEL ČÁSTI	VYPRACOVAL	KONTROLOVAL	SCHVÁLIL	STUPEŇ DOKUMENTACE	Dokumentace OP
TECHNISERV spol. s r.o.	Ing. P. Hodík	Ing. P. Hodík	Ing. M. Šulc	Č. ZAKÁZKY	16-2900-0063
				POČET FORM.	6 A4
				DATUM	06 / 2012
				MĚŘÍTKO	1 : 10 000

Ochranné pásmo VHF
Přijímací středisko PS Kopec Písek

Situace 1 : 10 000

Č.KOPIE	ČÁST	Č.PŘÍL.
	-	3

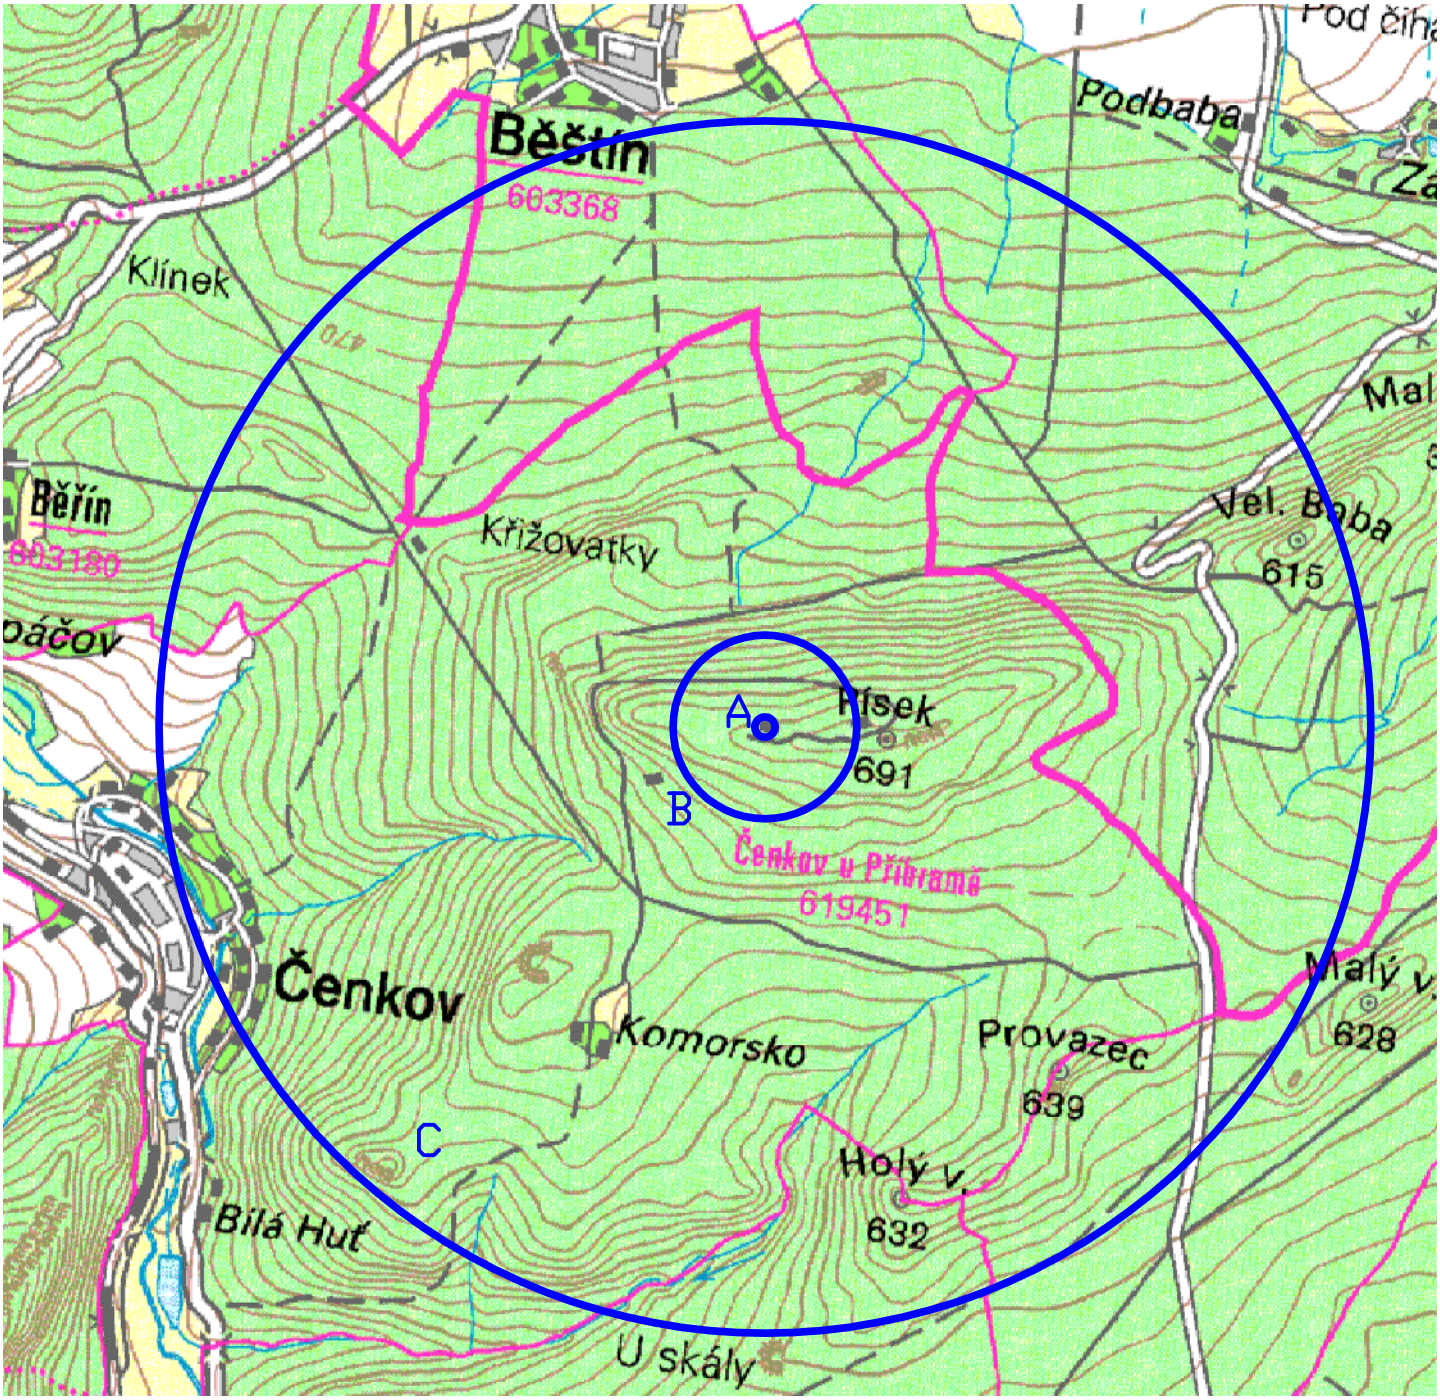

Legenda:

ochr. pásmo VHF vysílací středisko Kopec Písek

0 1 km

02	01 / 2016	Ing. P. Hodík	Ing. P. Hodík	Ing. M. Šulc	Geodetické zaměření pozice LPZ
Č. REVIZE	DATUM	VYPRACOVAL	KONTROLOVAL	SCHVÁLIL	POZNÁMKA

INVESTOR: ŘLP ČR s.p.
Navigační č.p. 787, 252 61 Jeneč
tel: +420 220 371 111, fax: +420 220 373 003
ans@ans.cz

GENERÁLNÍ PROJEKTANT: TECHNISERV spol. s r.o.
Moskevská 86, 101 00 Praha 10
tel: +420 283 023 111, fax: +420 283 023 222
techniserv@techniserv.cz


ZPRACOVATEL ČÁSTI	VYPRACOVAL	KONTROLOVAL	SCHVÁLIL	STUPEŇ DOKUMENTACE	Dokumentace OP
TECHNISERV spol. s r.o.	Ing. P. Hodík	Ing. P. Hodík	Ing. M. Šulc	Č. ZAKÁZKY	16-2900-0063
				POČET FORM.	1 A4
				DATUM	06 / 2012
				MĚŘÍTKO	1 : 25 000

Ochranné pásmo VHF
Vysílací středisko VS Kopec Písek


Č.KOPIE	ČÁST	Č.PŘÍL.
	-	2

Celková situace

Detail půdorysu stanoviště VHF vysílací středisko Kopec Písek 1:500

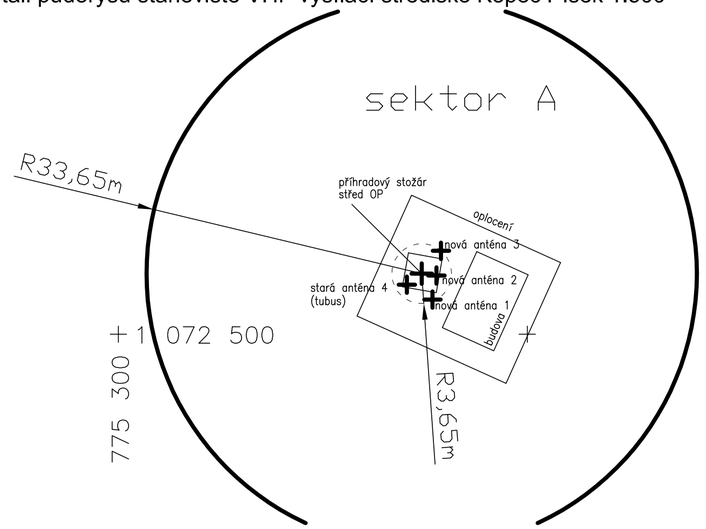

Pohled na příhradový stožár VHF vysílací středisko Kopec Písek 1:200

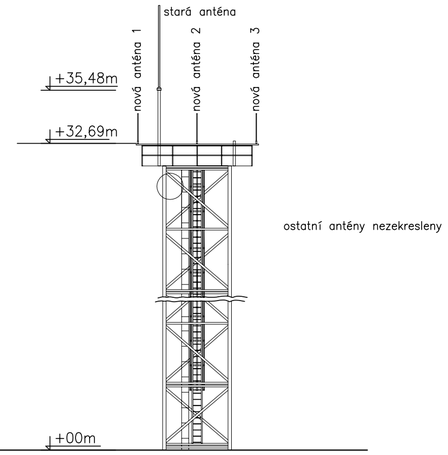

Legenda:

Umístění OP VHF systému

VHF antény leteckých vysílačů jsou instalovány na vrcholové části příhradového stožáru nad nejvyšším ochozem:

Souřadnice středu OP (totožný se středem plošiny příhradového stožáru):

- WGS-84: 49° 47' 03.97"N; 14° 01' 50.12"E
- S-JTSK: X = 1072492.59 m; Y = 775262.91 m
- nadmořská výška: 708.78 mnm Bpv (nejnižší anténa)

Nadmořská výška terénu na stanovišti: 675.80 mnm Bpv

Ochranné pásmo leteckých VHF vysílačů a přijímačů (L-14, hlava 11, článek 11.2.4.1)

Ochranné pásmo vysílač e nebo přijímače je tvořeno třemi sektory, pro které platí:

Sektor A - má tvar kruhu se středem v ose antény a poloměrem 30 m. V sektoru A:
- nesmí překážky, jejichž souvislá plocha je větší než 0,5 m2 a zároveň jsou ve vzdálenosti menší než 4 m od středu dipólu, převyšovat vodorovnou rovinu procházející 3 m pod středem anténního dipólu,
- nesmí být žádná nadzemní vedení.

Sektor B - má tvar mezikruží se středem v ose antény a poloměry 30 m a 300 m. V sektoru B:
- nesmí překážky převyšovat výšku středu antény, pokud nejsou individuálně posouzeny a odsouhlaseny ÚCL,
- nesmí být žádná nadzemní vedení ani železniční trakce.

Sektor C - má tvar mezikruží se středem v ose antény a poloměry 300 m a 2000 m. V sektoru C musí být stavby převyšující výšku antény individuálně posouzeny a odsouhlaseny ÚCL.

02	01 / 2016	Ing. P. Hodík	Ing. P. Hodík	Ing. M. Šulc	Geodetické zaměření pozice LPZ
01	08 / 2012	Ing. P. Hodík	Ing. P. Hodík	Ing. M. Šulc	Doplnění pohledu
Č. REVIZE	DATUM	VYPRACOVAL	KONTROLOVAL	SCHVÁLIL	POZNÁMKA

INVESTOR:	ŘLP ČR s.p. Navigační č.p. 787, 252 61 Jeneč tel: +420 220 371 111, fax: +420 220 373 003 ans@ans.cz	GENERÁLNÍ PROJEKTANT:	TECHNISERV spol. s r.o. Moskevská 86, 101 00 Praha 10 tel: +420 283 023 111, fax: +420 283 023 222 techniserv@techniserv.cz		
ZPRACOVATEL ČÁSTI	VYPRACOVAL	KONTROLOVAL	SCHVÁLIL	STUPEŇ DOKUMENTACE	Dokumentace OP
TECHNISERV spol. s r.o.	Ing. P. Hodík	Ing. P. Hodík	Ing. M. Šulc	Č. ZAKÁZKY	16-2900-0063

Ochranné pásmo VHF
Vysílací středisko VS Kopec Písek

Situace 1 : 10 000

POČET FORM.	6 A4	
DATUM	06 / 2012	
MĚŘÍTKO	1 : 10 000	
Č.KOPIE	ČÁST	Č.PŘÍL.
	-	3