

I etapa

Příloha detail

Zpracoval: **Miroslav Váňa**

vedoucí divize značení

mobil: 602 479 022


e-mail: vana@udrzbasilnic.eu

http: www.udrzbasilnic.eu

Údržba silnic s.r.o.

Osečany 80


264 01 Sedlčany

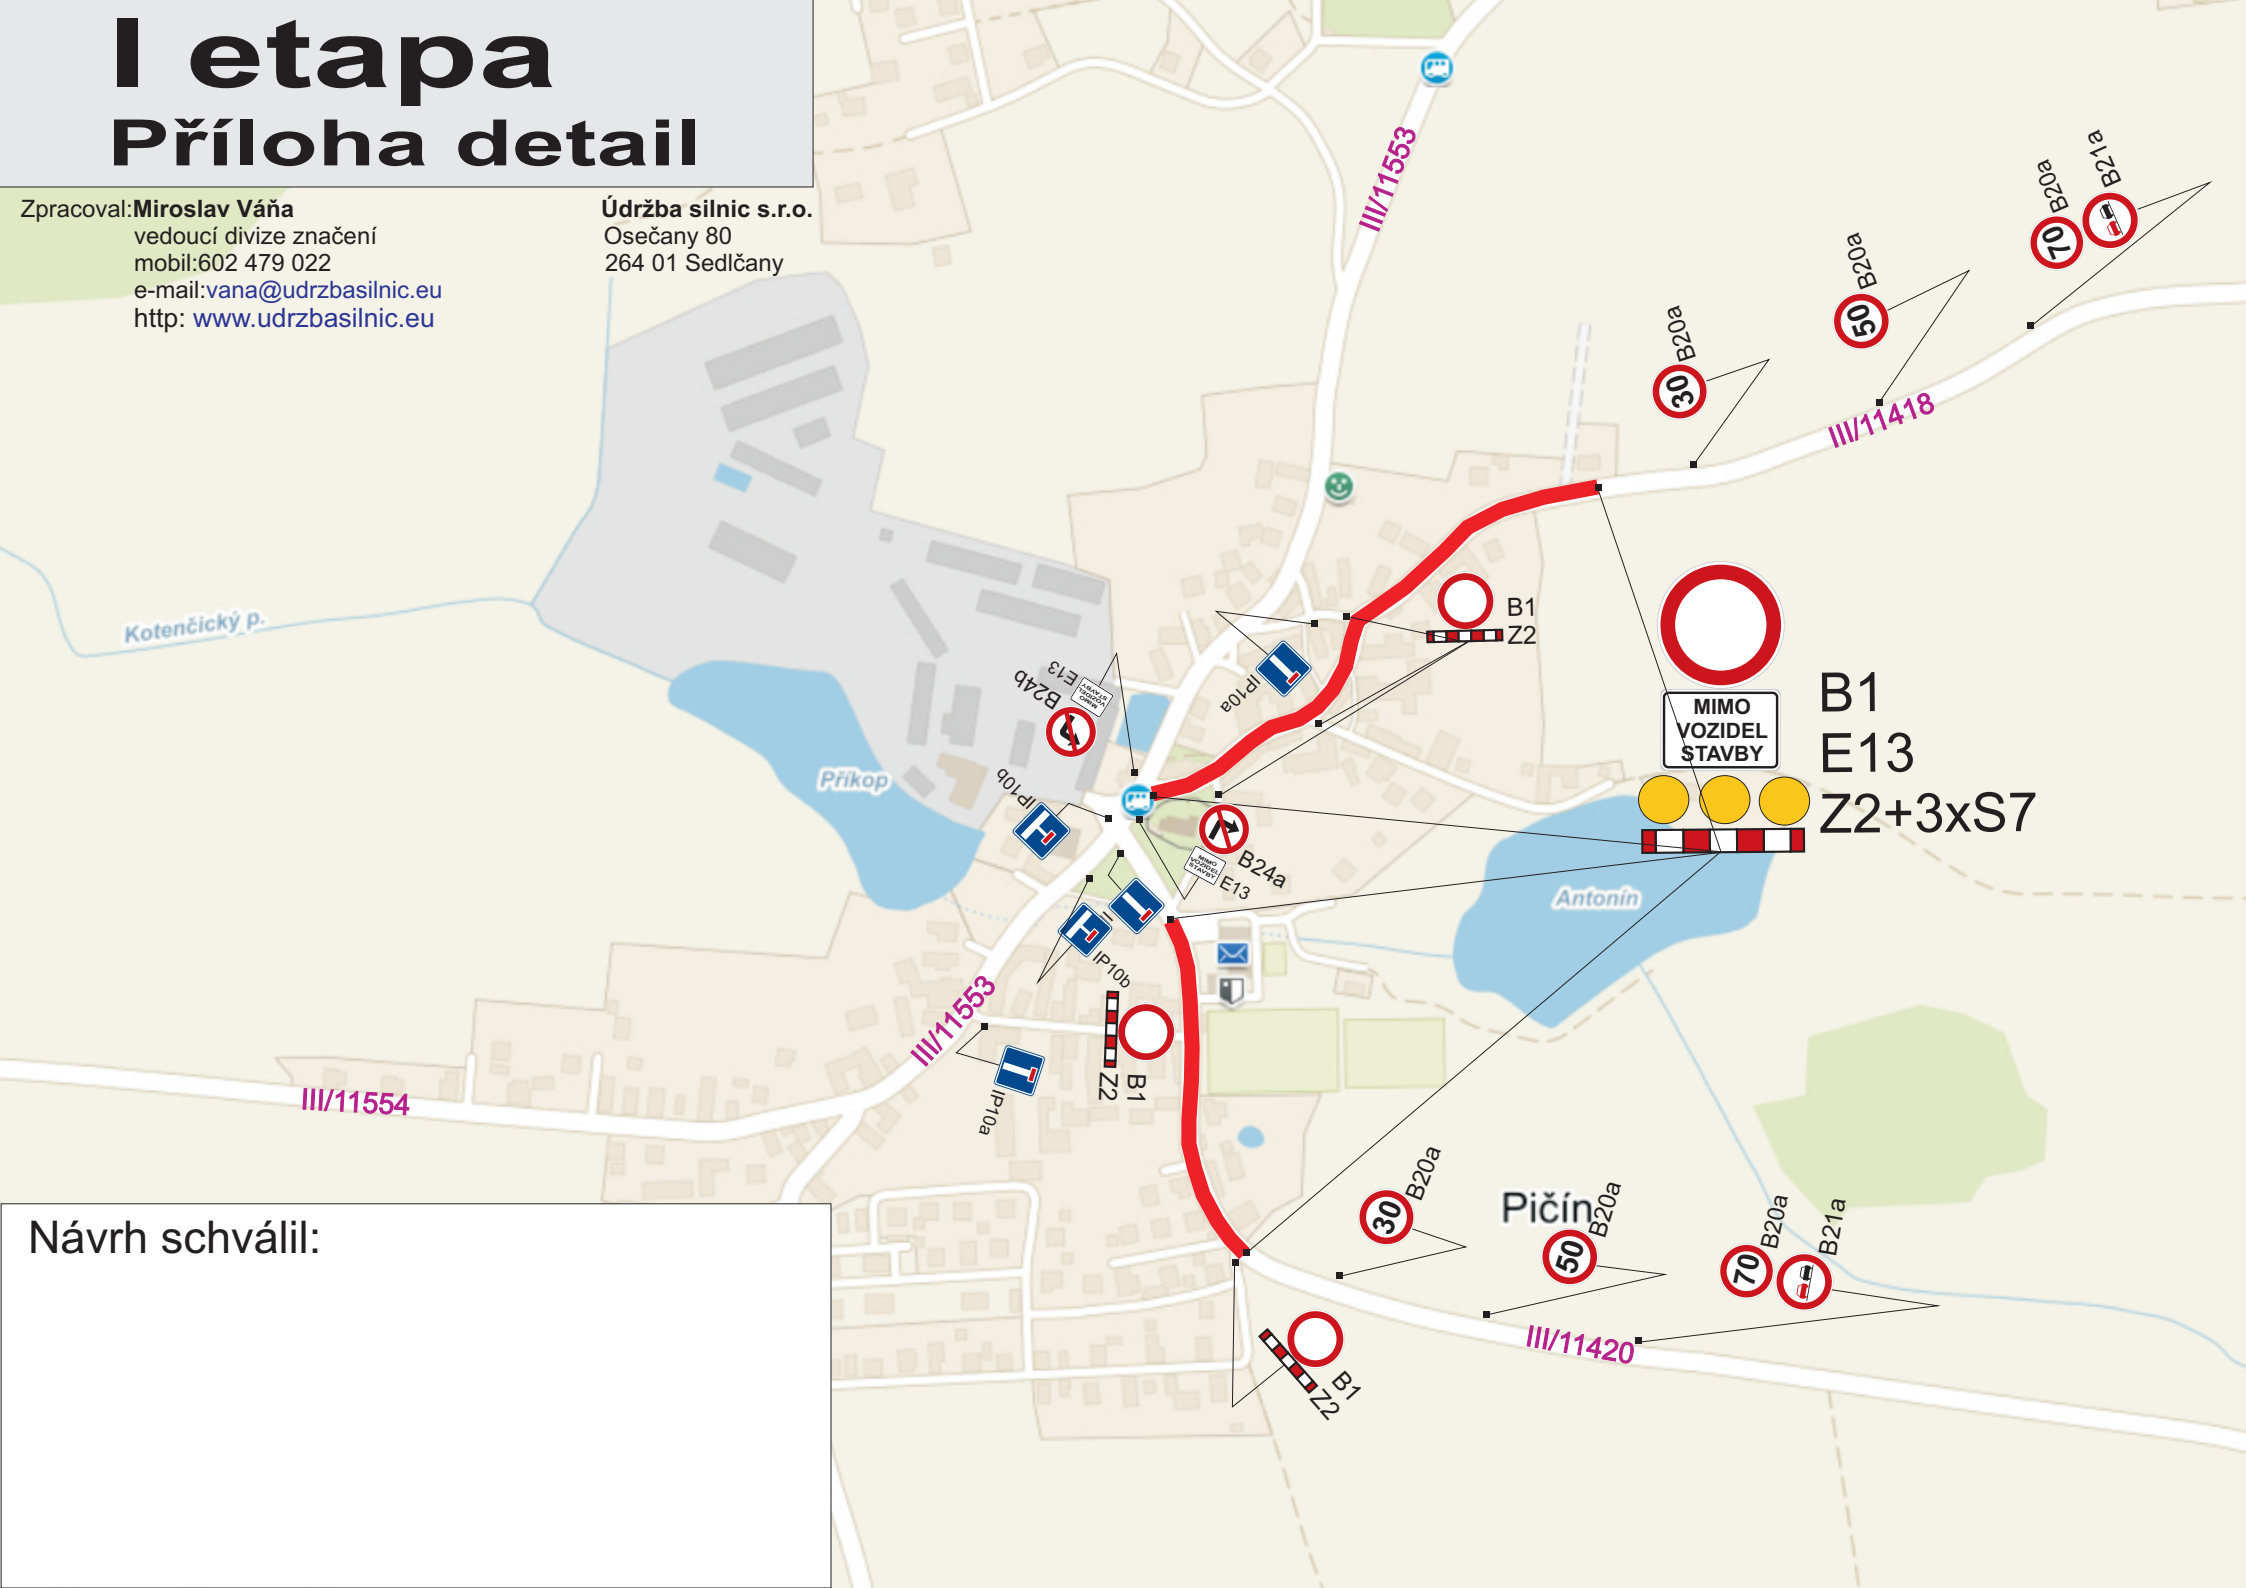

Návrh schválil:

Schéma dopravního značení - přechodná úprava SDZ - úplná uzavírka silnic č.III/11418 a č.III/11420 v obci Pičín, z důvodu pokládky živičného povrchu. I etapa

Zpracoval: **Miroslav Váňa**
vedoucí divize značení
mobil: 602 479 022
e-mail: vana@udrzbasilnic.eu
<http://www.udrzbasilnic.eu>

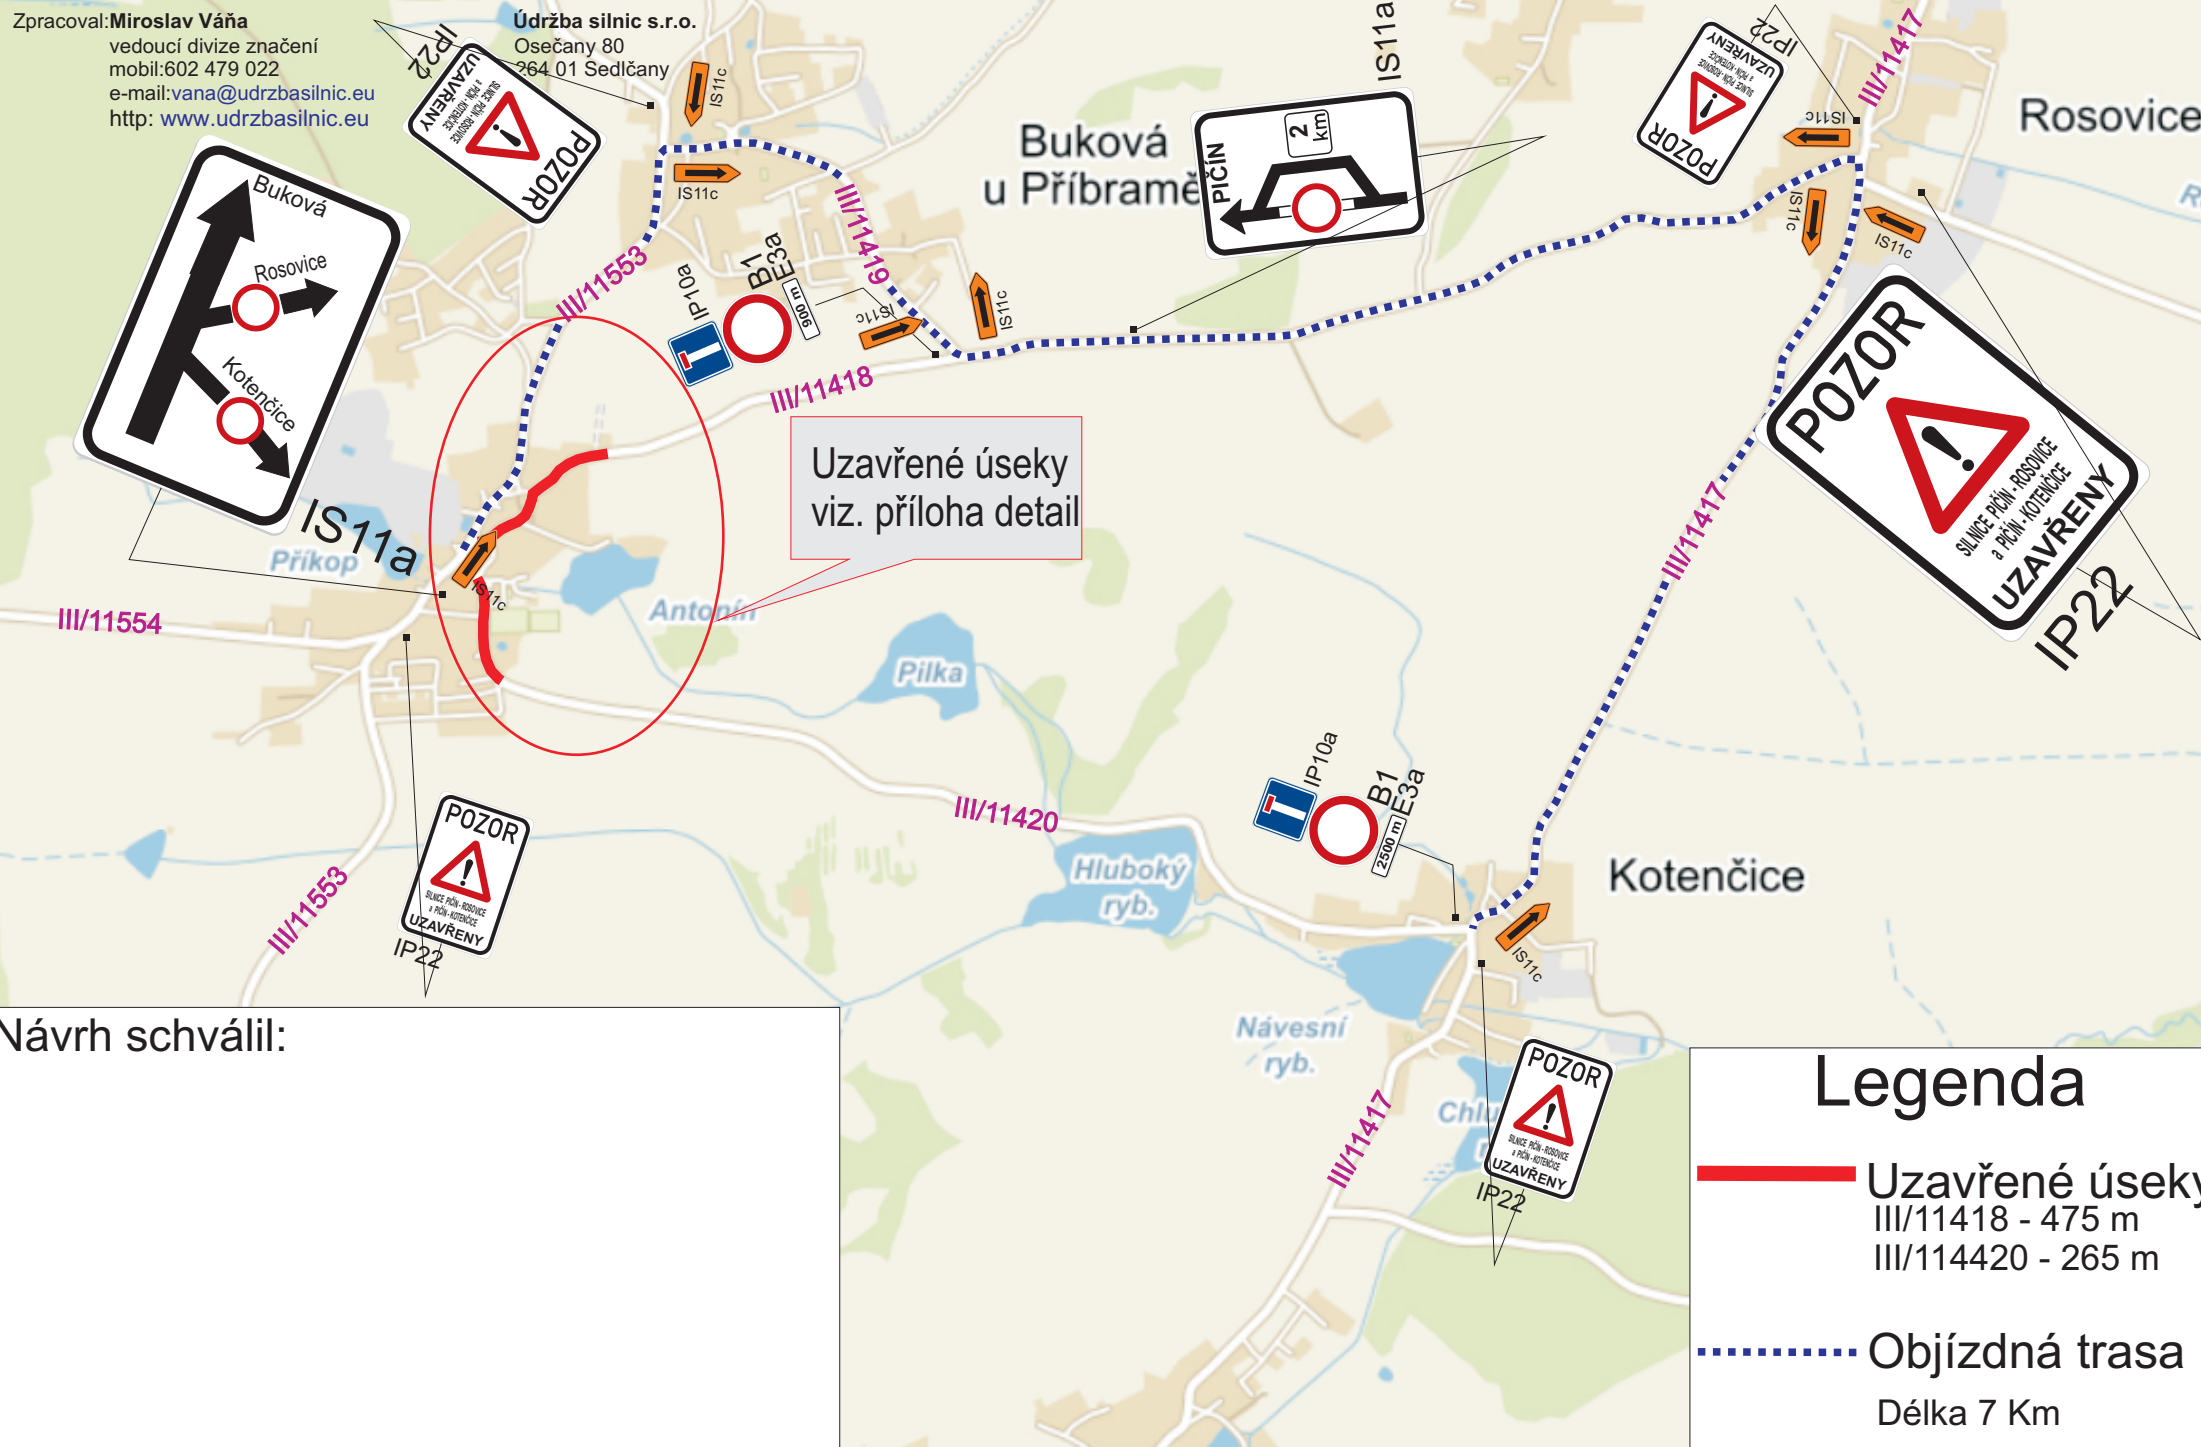

Návrh schválil:

II etapa

Příloha detail

Zpracoval: **Miroslav Váňa**

vedoucí divize značení

mobil: 602 479 022

e-mail: vana@udrzbasilnic.eu

http: www.udrzbasilnic.eu

Údržba silnic s.r.o.

Osečany 80

264 01 Sedlčany

Návrh schválil:

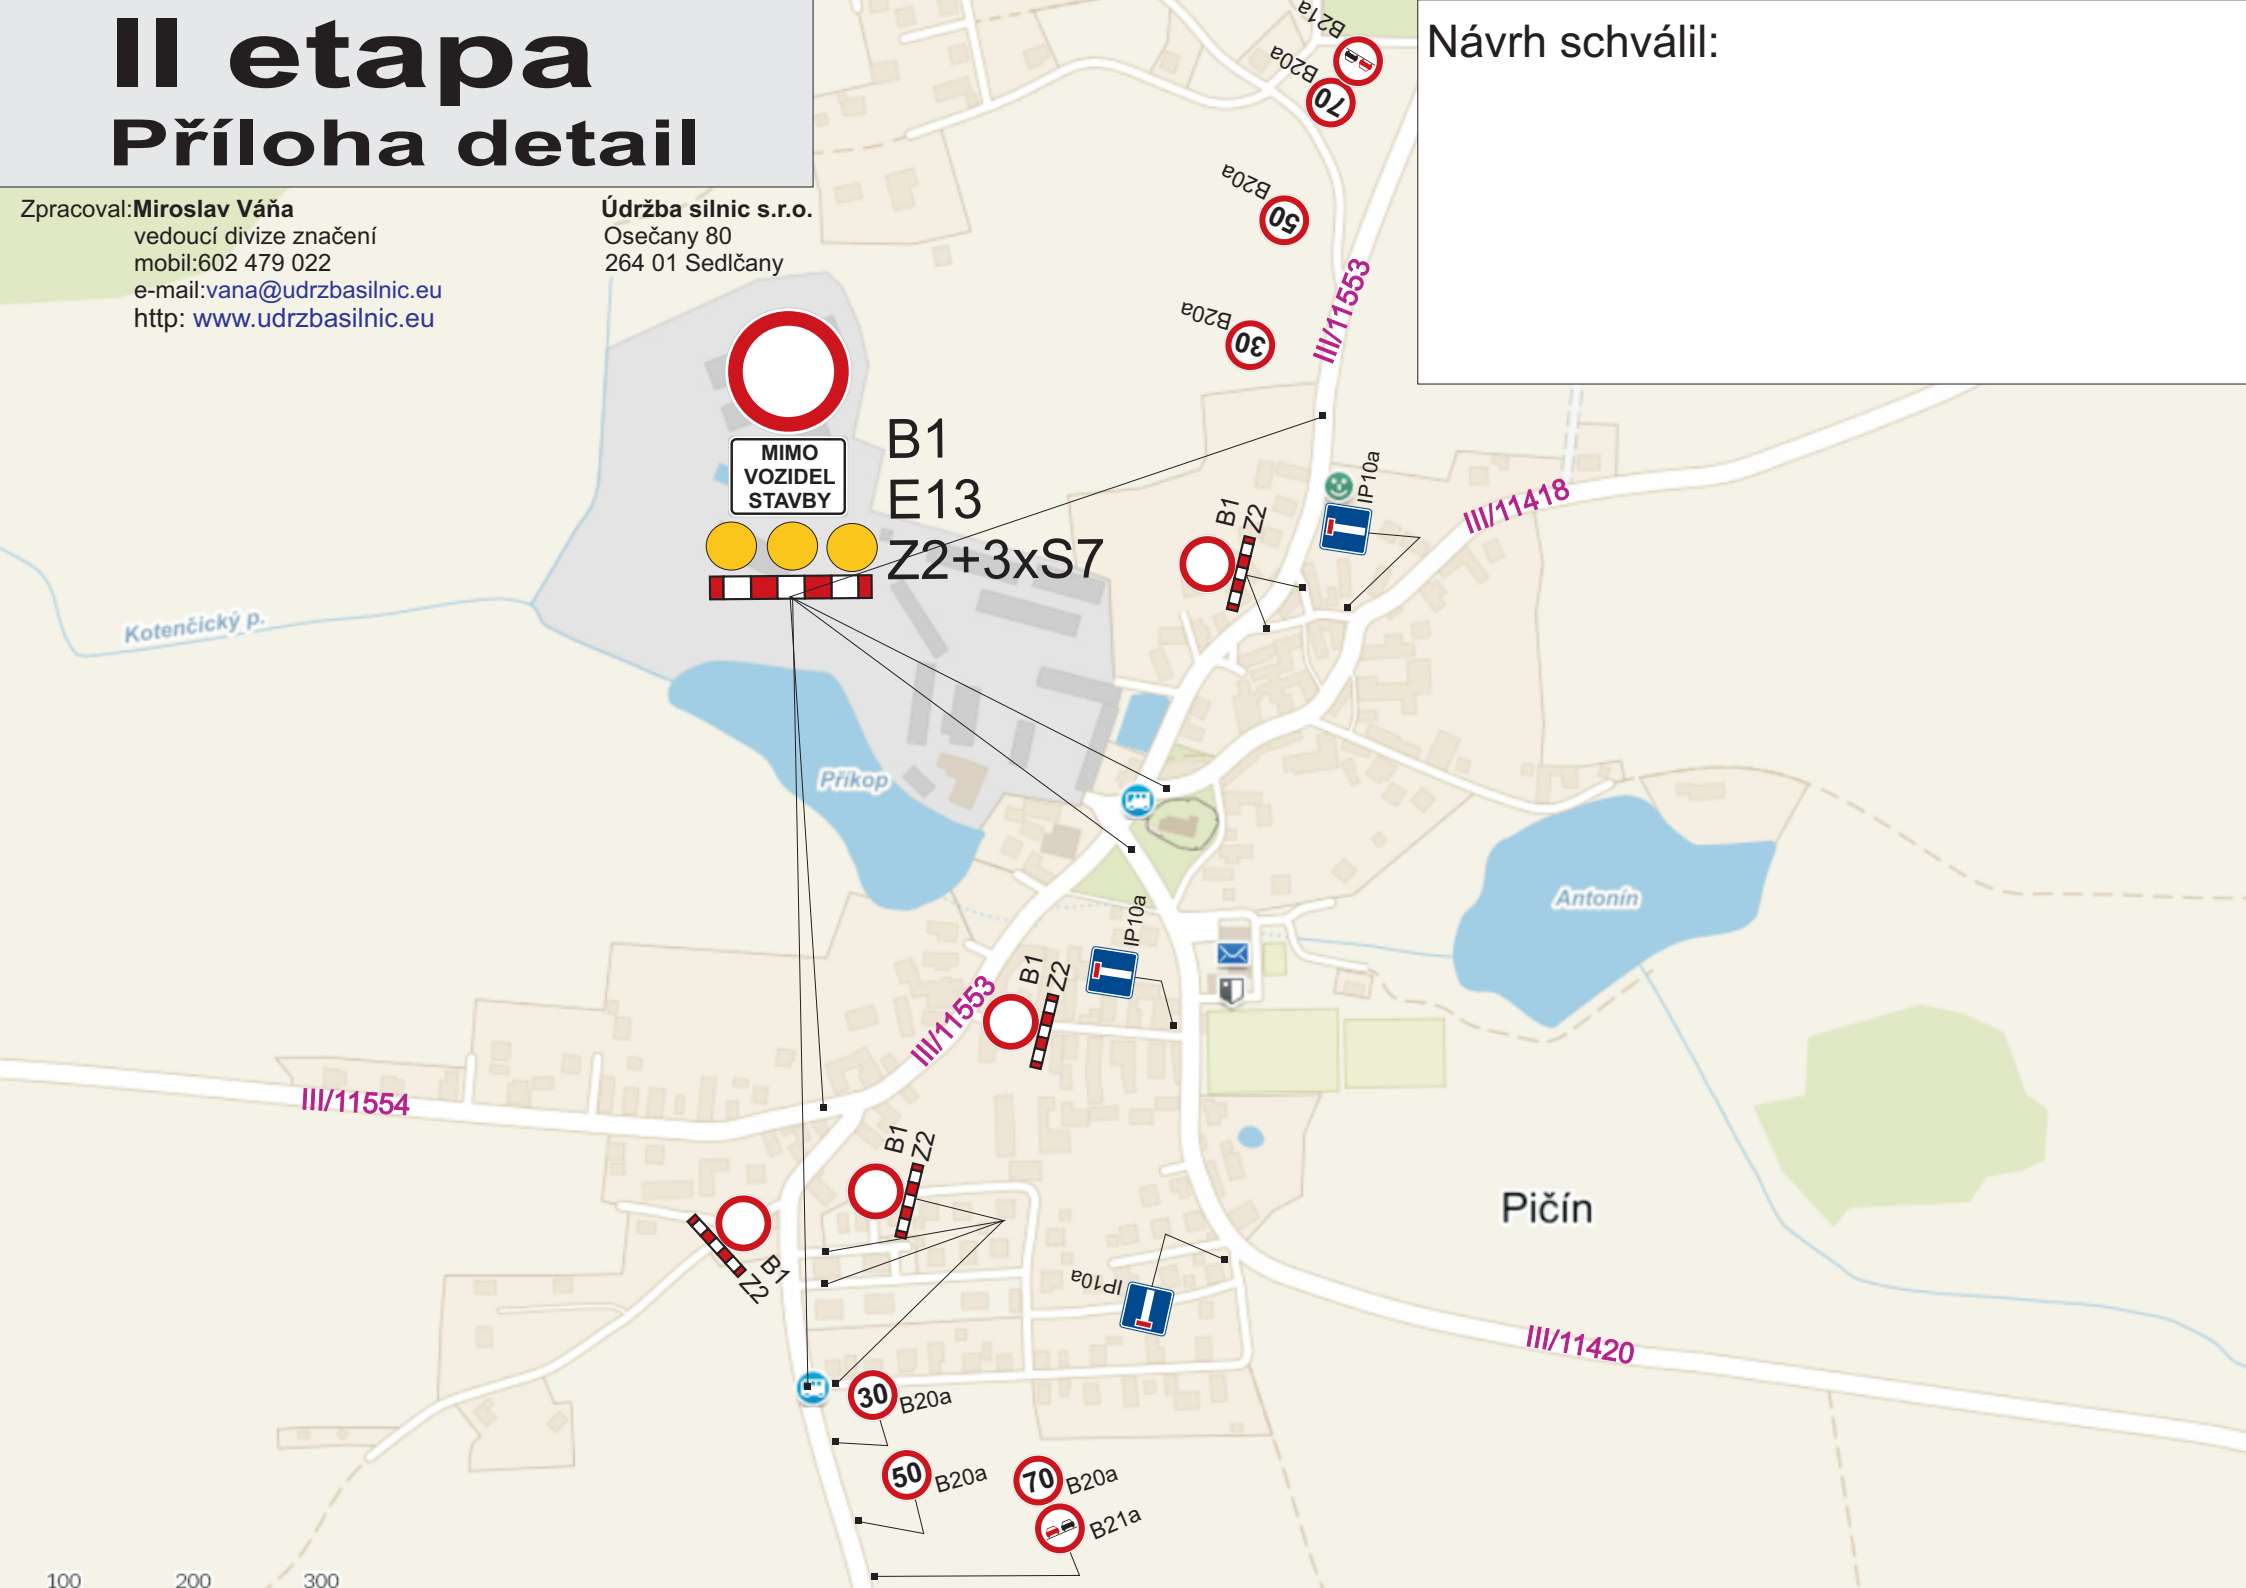


Schéma dopravního značení - přechodná úprava SDZ - úplná uzavírka silnice č.III/11553 v obci Pičín, z důvodu pokládky živičného povrchu. II etapa

Zpracoval: **Miroslav Váňa**
vedoucí divize značení
mobil: 602 479 022
e-mail: vana@udrzbasilnic.eu
http: www.udrzbasilnic.eu

Údržba silnic s.r.o.
Osečany 80
264 01 Sedlčany

Legenda

-  Uzavřený úsek
Délka 881 m
-  Objízdná trasa
Délka 20 km
-  Objízdná trasa
pro vozidla nad 12t
Délka 10 km

Návrh schválil:

