

ÚŘAD MĚSTYSE JINCE
STAVEBNÍ ÚŘAD
Čsl. dělostřelců 172
262 23 JINCE

telefon: 724 180 543

e-mail: stavebni.urad@jince.cz

www.jince.eu

Spis. zn. : 2093/21/Tů
Č.j. : 2662/21/Tů

Jince 19.10.2021

VEŘEJNÁ VYHLÁŠKA
OZNÁMENÍ
ZAHÁJENÍ ÚZEMNÍHO ŘÍZENÍ

Úřad městyse Jince, stavební úřad, jako stavební úřad příslušný podle § 13 odst. 1 písm. e/ zákona č. 183/2006 Sb., o územním plánování a stavebním řádu / stavební zákon /, v platném znění, obdržel dne 17.8. 2021 žádost **Obce Pičín, Pičín 154 IČ 00243035 zastoupené HG elektro, s.r.o., Lobežská 1526/20, Východní Předměstí, Plzeň IČ 05377536** o vydání územního rozhodnutí o umístění stavby

Pičín - úprava veřejného osvětlení

Jedná se o úpravy a rozšíření rozvodů veřejného osvětlení, vč. instalace silničních a sadových stožárů se svítidly, v obci a katastrálním území Pičín v souvislosti s náhradou nadzemního vedení NN 0,4kV (stavebník ČEZ Distribuce, a.s.). Stavba rozvodů a stožárů VO je navržena na pozemcích parc. č. st. 124, 1413, 1515, 1/3, 1/7, 128, 136/2, 1403/1, 1403/11, 1403/17, 1403/18, 1403/2, 1403/27, 1403/4, 1403/5, 1403/7, 1416, 1464/1, 1434/1, 1403/28, 1424/1, 1426/3, 1464/3, 1498, 1499, 131, st. 41, 15/2, 160, st. 3, 161, 390/23, 390/25, 390/26, 390/27, st. 42, st. 82, st. 7.

Stavební úřad Jince podle § 87 odst. 1 stavebního zákona oznamuje zahájení územního řízení, a to formou veřejné vyhlášky, s ohledem na skutečnost, že jde o řízení s velkým počtem účastníků řízení.

Vzhledem k tomu, že mu jsou dobře známy poměry v území, žádost poskytuje dostatečný podklad pro posouzení záměru, upouští podle § 87 odst. 1 stavebního zákona od ústního jednání.

Účastníci řízení mohou uplatnit námitky a dotčené orgány závazná stanoviska nejpozději do **patnácti dnů ode dne doručení tohoto oznámení.**

Podle § 89 odst. 1 stavebního zákona závazná stanoviska, která mohou dotčené orgány uplatňovat podle § 4 odst. 4 stavebního zákona, a námitky účastníků řízení a připomínky veřejnosti musí být uplatněny nejpozději při ústním jednání, případně při veřejném ústním jednání, při kterém musí být nejpozději uplatněny také připomínky veřejnosti; jinak se k nim nepřihlíží. Jestliže dojde k upuštění od ústního jednání, musí být závazná stanoviska dotčených orgánů podle § 4 odst. 4 a námitky účastníků řízení a připomínky veřejnosti uplatněny ve stanovené lhůtě; jinak se k nim nepřihlíží.

Podle § 89 odst. 2 stavebního zákona k závazným stanoviskům a námitkám k věcem, o kterých bylo rozhodnuto při vydání územně plánovací dokumentace, se nepřihlíží.

Podle § 89 odst. 3 stavebního zákona účastník řízení ve svých námitkách uvede skutečnosti, které zakládají jeho postavení jako účastníka řízení, a důvody podání námitek. K námitkám, které překračují rozsah stanovený v § 89 odst. 4 stavebního zákona, se nepřihlíží.

Podle § 89 odst. 4 stavebního zákona uplatňuje obec námitky k ochraně zájmů obce a zájmů občanů obce. Osoba, která může být účastníkem řízení podle § 85 odst. 2 písm. a/ a b/, může uplatňovat námitky proti projednávanému záměru v rozsahu, jakým může být její právo přímo dotčeno. Osoba, která je účastníkem řízení podle zvláštního právního předpisu/, může v územním řízení uplatňovat námitky pouze v rozsahu, v jakém je projednávaným záměrem dotčen veřejný zájem, jehož ochranou se podle zvláštního právního předpisu zabývá. K námitkám, které nesplňují uvedené požadavky, se nepřihlíží.

Do podkladů rozhodnutí lze nahlédnout do uvedeného termínu u stavebního úřadu v Jincích / pondělí, středa 08.00 - 17.00, jinak po telefonické dohodě na výše uvedeném tel. čísle.

Nechá-li se některý z účastníků zastupovat, předloží jeho zástupce písemnou plnou moc.

otisk úředního razítka

Vedoucí stavebního úřadu
Milan Tůma

Obdrží :

(podle § 87 odst. 1 stavebního zákona a § 144 odst. 6 správního řádu)

Účastník řízení podle § 85 odst. 1 písm. a/ stavebního zákona : jednotlivě

- Obec Pičín, Pičín 154

zastoupená

- HG elektro, s.r.o., Lobežská 1526/20, Východní Předměstí, Plzeň

Účastník řízení podle § 85 odst. 1 písm. b/ stavebního zákona : jednotlivě

- Obec Pičín, Pičín 154

Účastník řízení podle § 85 odst. 2 písm. a/ stavebního zákona : jednotlivě

Burešová Simona, č.p. 64, 262 25 Pičín

Zítek Vratislav, č.p. 64, 262 25 Pičín

Svobodová Dana MVDr., č.p. 83, 262 25 Pičín

Kozáková Jana, č.p. 49, 262 25 Pičín

Krejlichová Dana, Böhmová 1982/5, Stodůlky, 155 00 Praha 5

Šnajdr Petr, č.p. 135, 262 25 Pičín

Vilner Miloš Ing., U Ladronky 814/68, Břevnov, 169 00 Praha 6

Stefanides Petr, č.p. 170, 262 12 Obořiště

Krnáč Jan, Zborovská 346, 262 23 Jince

Vlčková Kateřina, č.p. 50, 262 25 Pičín

Šorm Dominik, č.p. 67, 262 25 Pičín

Procházková Anežka, č.p. 6, 262 25 Pičín

Obec Pičín, č.p. 154, 262 25 Pičín

Krajská správa a údržba silnic Středočeského kraje, p.o., Zborovská 11, Smíchov, 150 00 Praha 5

Zemědělské družstvo se sídlem v Rosovicích, č.p. 265, 262 11 Rosovice

Povodí Vltavy, státní podnik, Holečkova 3178/8, Smíchov, 150 00 Praha 5

Účastník řízení podle § 85 odst. 2 písm. b/ stavebního zákona : veřejnou vyhláškou

Vlastníci pozemků a staveb na nich : st.3, st.7, 9, st.9, st.10, st.17, 18,19, st.20, st.21, st.36, st.38, 93, st.97, st.99, st.100, st.102, st.103, 117, st.117, 119, 129, st.141, st.347, 366, 1498, 1547, 1/1, st.8/1, 15/1, st.15/1, st.16/1, st.18/1, 28/1, st.8/2, 15/2, st.18/2, 23/2, 136/1, 1403/15, 1403/16, 1403/26, 1403/6, 1403/9, 1434/4, 158/4, 164/15, 188/25, 188/3, 188/39, 188/4, 188/5, 188/55, 188/7, 188/8, st.214/1, 359/2, 359/3, 361/7, st.37/2, 401/4, st.43/2, st.49/2, 77/1, 80/12, 80/7, st.91/1, 161, 162, 184/2 k.ú. Pičín

Dotčené orgány : jednotlivě

- Městský úřad Příbram, odbor životního prostředí, Tyršova 108, Příbram I
(MeUPB 92826/2020/OZP/Mich)
- Městský úřad Příbram, odbor silničního hospodářství, Tyršova 108, Příbram I
(MeUPB 87789/2020/SOSH/Mal)
- Městský úřad Příbram, stavební úřad a územní plánování, oddělení ÚP, Tyršova 108, Příbram I
(MeUPB 80578/2020/SÚÚP/Ro)

Vlastníci a správci technické infrastruktury : jednotlivě

- ČEZ Distribuce a.s., Teplická 874/8, Děčín (0101562610)
- ČETIN, a.s. Českomoravská 2510/19, Libeň, Praha 9 (727878/20)
- GasNet Služby, s.r.o., Plynárenská 499/1, Brno (5002232361)
- Povodí Vltavy, s.p., závod Dolní Vltava, Grafická 36, Smíchov, Praha 5
(PVL-56395/2020/240/Má PVL-13138/2020/SP)


Toto oznámení musí být vyvěšeno minimálně 15 dnů na úřední desce Úřadu městyse Jince a Obecního úřadu Pičín, vč. dálkového přístupu

Vyvěšeno dne

Sejmuto dne

Podpis, razítko


Podpis,razítko.....

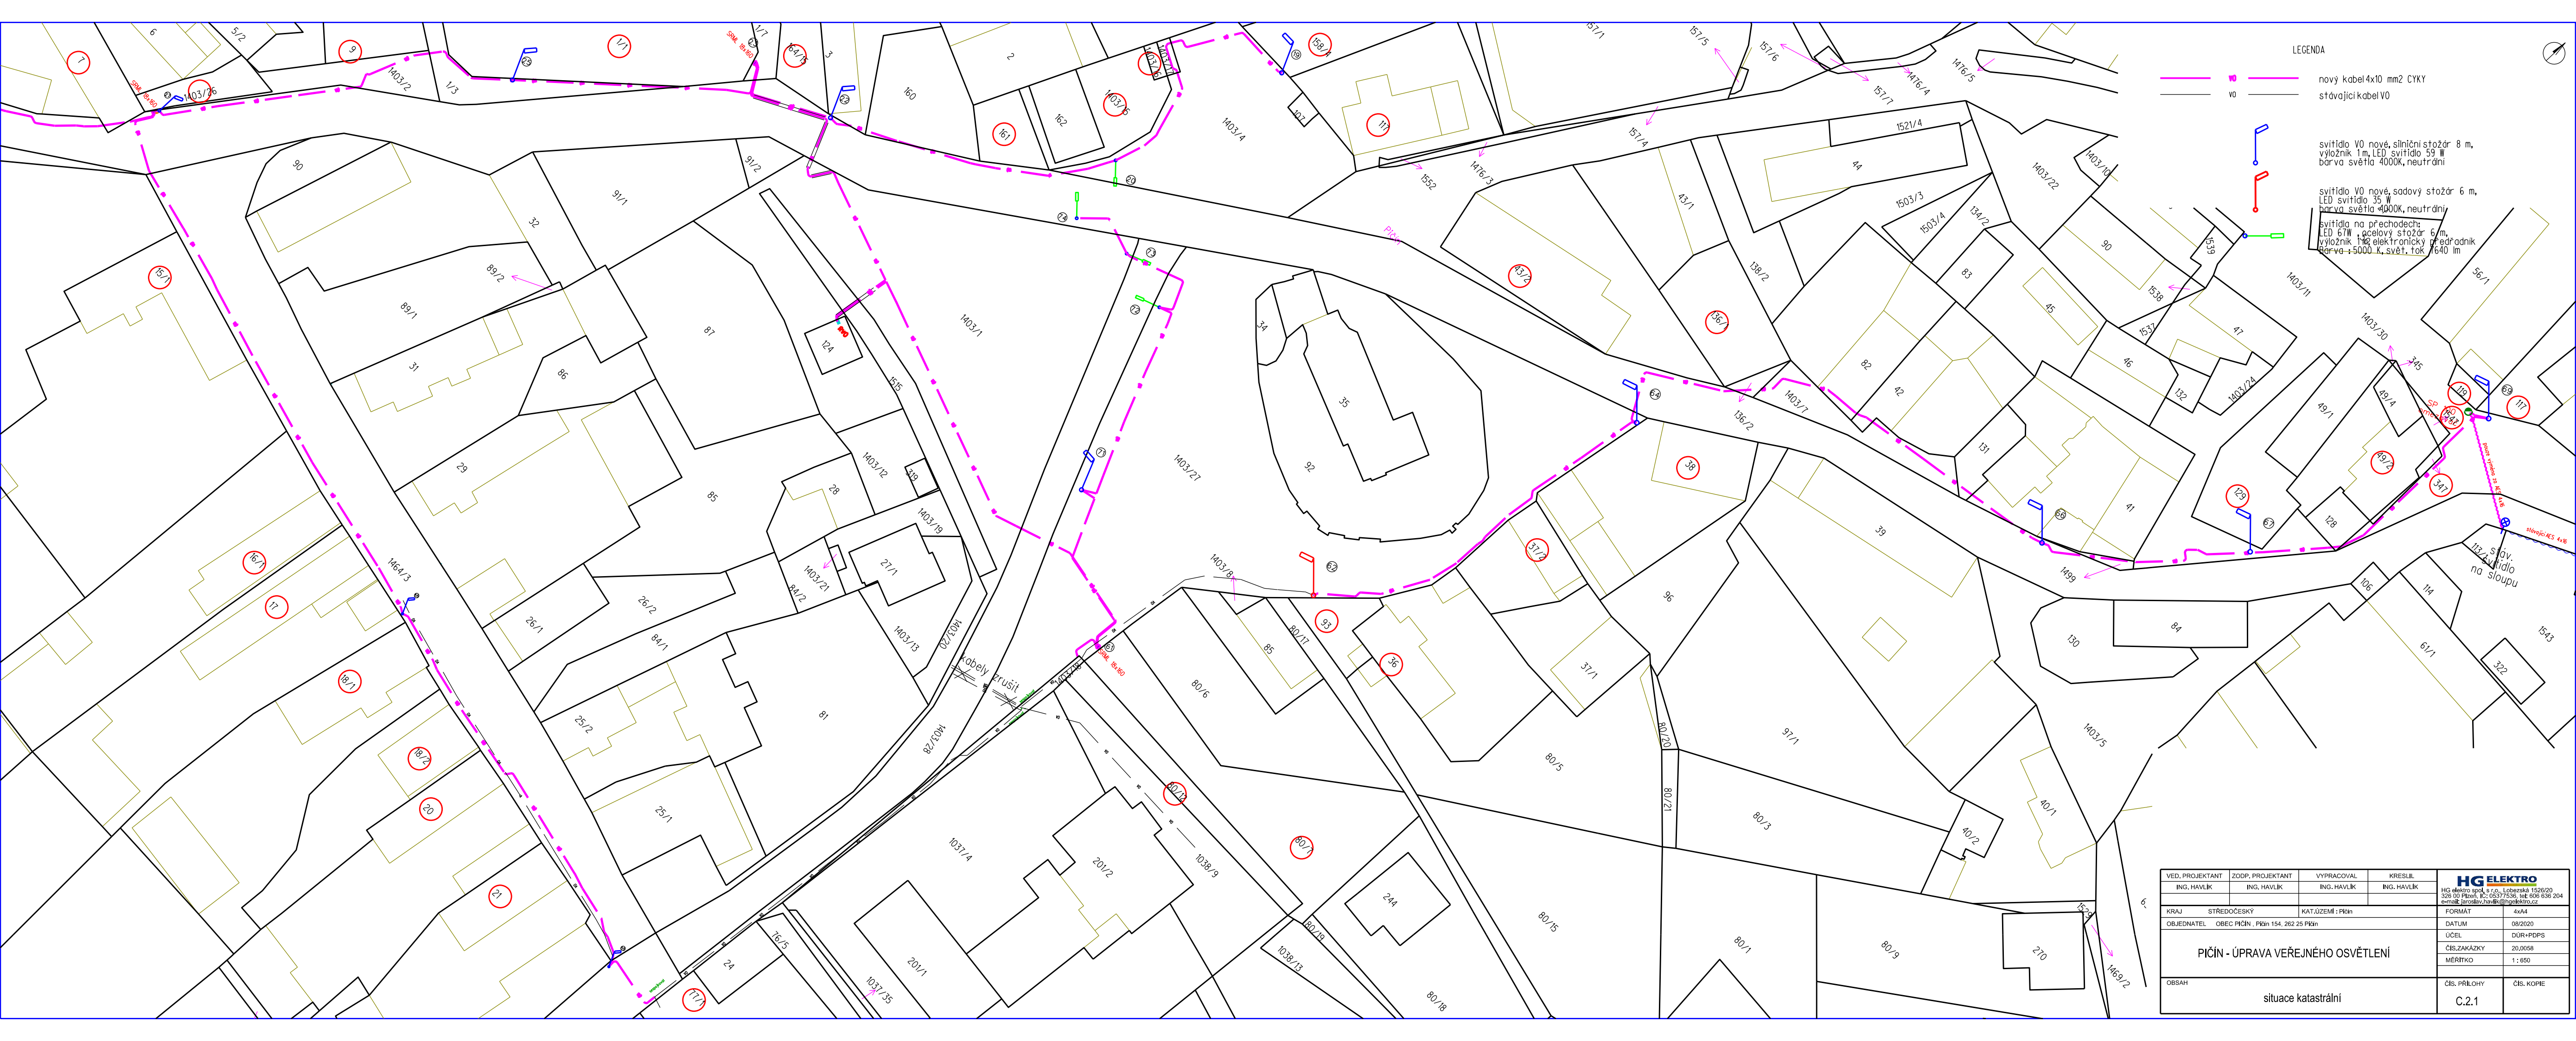

LEGENDA

- n0 nový kabel 4x10 mm² CYKY
- v0 stávající kabel V0
- svítidlo V0 nové, silniční stožár 8 m, vyožník 1 m, LED, svítidlo 59 W barva světla 4000K, neutrální
- svítidlo V0 nové, sadový stožár 6 m, LED, svítidlo 35 W barva světla 4000K, neutrální
- svítidla na přechodech: LED 67W, ocelový stožár 6 m, vyožník 1 m, elektronický předradník barva světla 5000 K, svět. tok 7640 lm

VED, PROJEKTANT ING. HAVLÍK	ZODP. PROJEKTANT ING. HAVLÍK	VYPRACOVAL ING. HAVLÍK	KRESLIL ING. HAVLÍK	HGELEKTRO HG elektro spol. s r.o., Lobežská 1526/20 326 00 Písnice, IČ: 05377536, tel. 498 636 204 e-mail: jaroslav.havlik@hgelektro.cz
KRAJ STŘEDOČESKÝ	KAT.ÚZEMÍ Příbrň	FORMÁT 4xA4	DATUM 08/2020	
OBJEDNATEL OBEC PÍČÍN, Příbrň 154, 262 25 Příbrň		ÚČEL DŮR+PDPS	ČÍS.ZAKÁZKY 20.0058	MĚŘITKO 1:850
OBSAH situace katastrální			ČÍS. PŘÍLOHY C.2.1	ČÍS. KOPIE

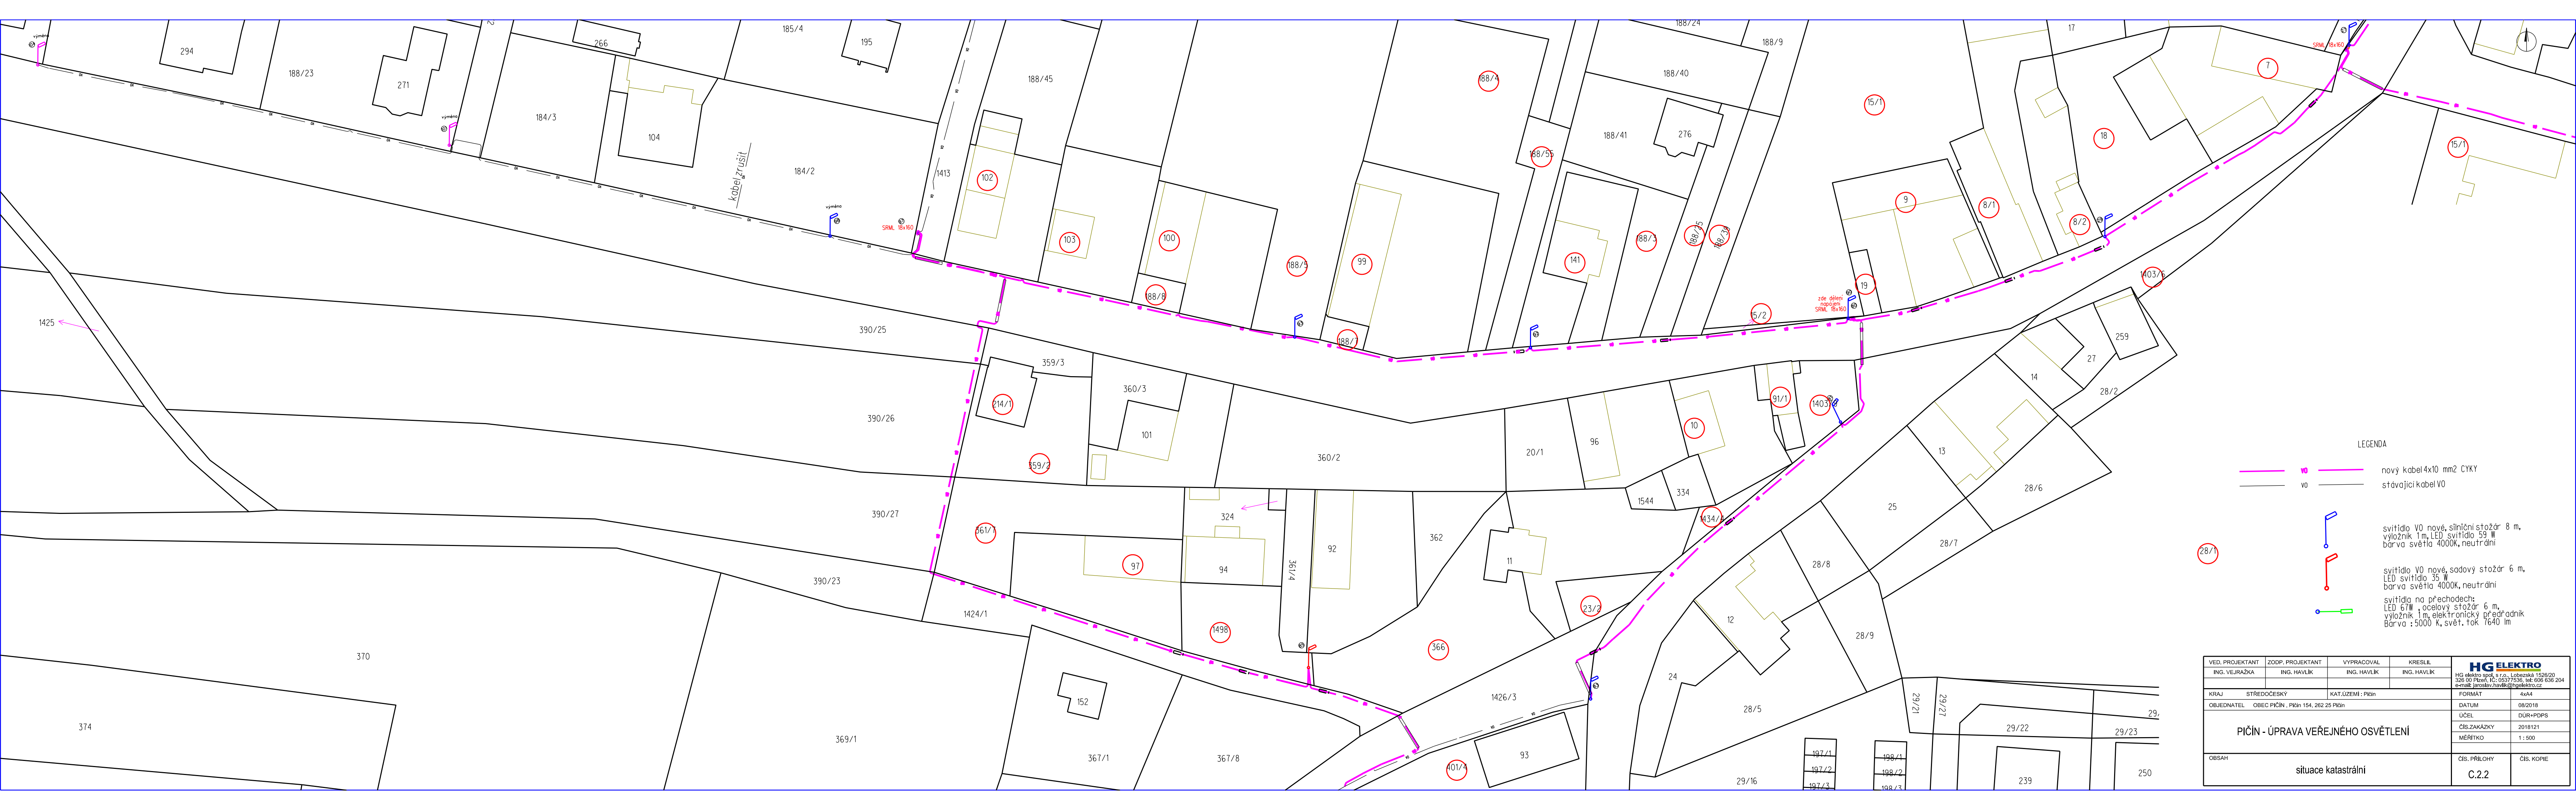

LEGENDA

- nový kabel 4x10 mm² CYKY
- stávající kabel V0
- svítidlo V0 nové, slíniční stožár 8 m, vyožník 1m, LED svítidlo 59 W barva světla 4000K, neutrální
- svítidlo V0 nové, sadový stožár 6 m, LED svítidlo 35 W barva světla 4000K, neutrální
- svítidla na přechodech: LED 67W - ocelový stožár 6 m, vyožník 1m, elektronický předradník Barva : 5000 K, svět. tok 7640 lm

VED. PROJEKTANT ING. VEJRAŽKA	ZODP. PROJEKTANT ING. HAVLIK	VYPRACOVAL ING. HAVLIK	KRESLIL ING. HAVLIK	HGELEKTRO HG elektro spol. s r.o., Lobežská 1528/20 259 00 Píčov, IČ: 05377636, tel: 406 636 204 e-mail: jaroslav.havlik@hgelektro.cz
KRAJ STŘEDOČESKÝ	KAT. ÚZEMÍ : Píčov		FORMÁT 4xA4	
OBJEDNATEL OBEC PÍČÍN , Píčov 154, 262 25 Píčov				DATUM 08/2018
PÍČÍN - ÚPRAVA VEŘEJNÉHO OSVĚTLENÍ				ÚČEL DÚR+PDPS
				ČÍS. ZAKÁZKY 2018121
OBSAH				MĚŘÍTKO 1 : 500
situace katastrální				ČÍS. PŘÍLOHY C.2.2
				ČÍS. KOPIE